



Ajuntament de Vic



Vic,
ciutat a la
mesura humana

POUM VIC

Pla d'Ordenació
Urbanística
Municipal

DOCUMENTACIÓ GRÀFICA PLÀNOLS D'ORDENACIÓ. VOLUM 8

Maig 2019



PERE SOLÀ
BUSQUETS /
num:8630-4

Firmado digitalmente
por PERE SOLÀ
BUSQUETS / num:8630-4
Fecha: 2019.04.29
11:45:13 +02'00'

CPISR-1 C
Elisenda
Foradada
Vilarrasa


Firmado digitalmente por CPISR-1 C
Elisenda Foradada Vilarrasa
Número de reconocimiento: DNE: c=ES,
o=Ajuntament de Vic, ou=Vegeu <https://www.sac.cat/CATConRegulacio>,
ou=Ajuntament de Vic, tit=Arquitecta,
sn=Foradada Vilarrasa,
givenName=Elisenda,
serialNumber=159401255, cn=CPISR-1 C
Elisenda Foradada Vilarrasa
Fecha: 2019.04.29 16:54:47 +02'00'

CONTINGUT APROVACIÓ DEFINITIVA- TEXT REFÓS




DOCUMENTACIÓ GRÀFICA		
PLÀNOLS D'INFORMACIÓ		escala
PINFO-V1	I-01 ENCAIX TERRITORIAL	1:50000
	I-02 ORTOFOTOMAPA	1:20000
	I-03 PENDENTS IGUALS O SUPERIORS AL 20%	1:20000
PINFO-V2	I-04 PLA TERRITORIAL	1:20000
	I-05 PLANEJAMENT VIGENT_QUALIFICACIÓ I ORDENACIÓ (2/2)	1:10000
PINFO-V3	I-06 DESENVOLUPAMENT DEL PLANEJAMENT	
	I-06a DESENVOLUPAMENT DEL PGMO	1:10000
	I-06b ESTAT DE TRAMITACIÓ SECTORS PGMO	1:10000
	I-06c ESTAT DE TRAMITACIÓ SECTORS POUM 2011	1:10000
	I-07 PLANEJAMENT VIGENT_RÈGIM DEL SÒL	1:10000
	I-08 PROTECCIÓ DEL PATRIMONI (2/2)	1:10000
	I-09 USOS DEL SÒL	
	I-09.1 USOS DEL SÒL - HPO	1:10000
	I-09.2 USOS DEL SÒL - ACTIVITAT ECONÒMICA	1:10000
	I-10 POBLACIÓ I ESTRUCTURA DE LA PROPIETAT	
	I-10.1 POBLACIÓ I ESTRUCTURA DE LA PROPIETAT - SUPERFÍCIE IL·LES	1:10000
	I-10.2 POBLACIÓ I CONDICIÓ EDIFICATÒRIA - MIDA PARCEL·LARI URBÀ	1:10000
	I-10.3 POBLACIÓ I ESTRUCTURA DE LA PROPIETAT - SOLARS VACANTS	1:10000
	I-11 XARXES GENERALS DE SERVEIS	
PINFO-V4	I-11.1 XARXES GENERALS DE SERVEIS - ALTA I MITJA TENSIÓ	1:10000
	I-11.2 XARXES GENERALS DE SERVEIS - BAIXA TENSIÓ	1:10000
	I-11.3 XARXES GENERALS DE SERVEIS - ABASTAMENT AIGUA	1:10000
	I-11.4 XARXA HIDRANTS	1:10000
	I-11.5 XARXA SANEJAMENT	1:10000
	I-12 XARXA VIÀRIA GENERAL (XARXA DE MOBILITAT)	1:10000
	I-13 PROTECCIÓ DE LA CONTAMINACIÓ LLUMINOSA	1:10000
	I-14 CAPACITAT ACÚSTICA	1:10000
	I-15 CARRIL BICI	1:10000
	I-16 XARXA DE CAMINS (2/2)	1:10000
PINFO-V5	I-17 TRAMA URBANA CONSOLIDADA I CONCENTRACIONS COMERCIALS	1:10000
	I-18 ARQUEOLOGIA	1:10000
	I-19 HÀBITATS	
	I-19.1 HÀBITATS D'INTERÈS LOCAL I COMUNITARI (2/2)	1:10000
	I-19.2 HÀBITATS HIC I ICIA (2/2)	1:10000
PLÀNOLS D'ORDENACIÓ		
PORD-V1	O-01 CLASSIFICACIÓ DEL SÒL	1:10000
	O-01 CLASSIFICACIÓ DEL SÒL (7/7)	1:5000
	O-02 ESTRUCTURA GENERAL	1:10000
	O-02 ESTRUCTURA GENERAL (7/7)	1:5000
PORD-V2	O-03 SISTEMA DE COMUNICACIONS	
	O-03.1 SISTEMA DE COMUNICACIONS - VIALITAT (2/2)	1:10000
	O-03.2 SISTEMA DE COMUNICACIONS - CAMINS (2/2)	1:10000
	O-03.3 SISTEMA DE COMUNICACIONS - CARRIL BICI	1:10000
	O-04 SECTORS DE PLANEJAMENT DERIVAT	1:10000
	O-04 SECTORS DE PLANEJAMENT DERIVAT (4/4)	1:5000
PORD-V3	O-05 QUALIFICACIÓ I ORDENACIÓ	1:10000
	O-05 QUALIFICACIÓ I ORDENACIÓ DEL SNU (7/7)	1:5000
PORD-V4/5	O-06 QUALIFICACIÓ I ORDENACIÓ (43/43)	1:1000
PORD-V6	O-07 AGENDA	
	O-08 PATRIMONI CENTRE HISTÒRIC I CIUTAT ANTIGA (9/9)	1:1000
PORD-V7	O-09 XARXES DE SERVEIS	
	O-09.1 SUBMINISTRAMENT D'AIGUA	1:10000
	O-09.2 XARXA ELÈCTRICA	1:10000
	O-09.3 XARXA HIDRANTS D'INCENDI	1:10000
	O-09.4 XARXA PLUVIALS	1:10000
	O-09.5 XARXA RESIDUALS	1:10000
	O-09.6 XARXA TELECOMUNICACIONS (2/2)	1:10000
PORD-V8	O-10 SECCIONS ORIENTATIVES DE VIALITAT (8/8)	
	O-11 SISTEMA HIDRÀULIC	1:10000
	O-12 EXPECTATIVA ARQUEOLÒGICA (2/2)	1:10000


Secció orientativa per carrers de 12m

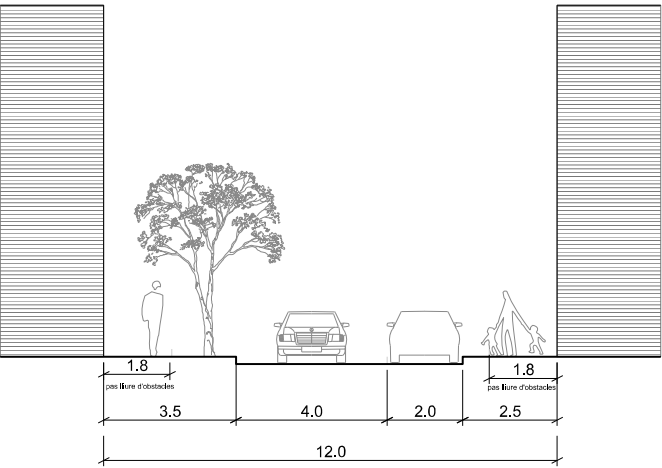


Secció orientativa per carrers de 22m

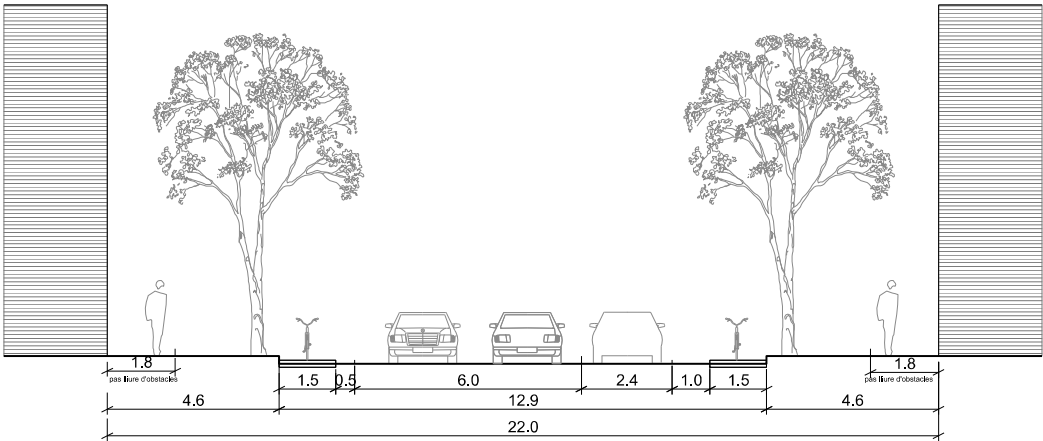


Secció orientativa per carrers de 15m sense carril bici:

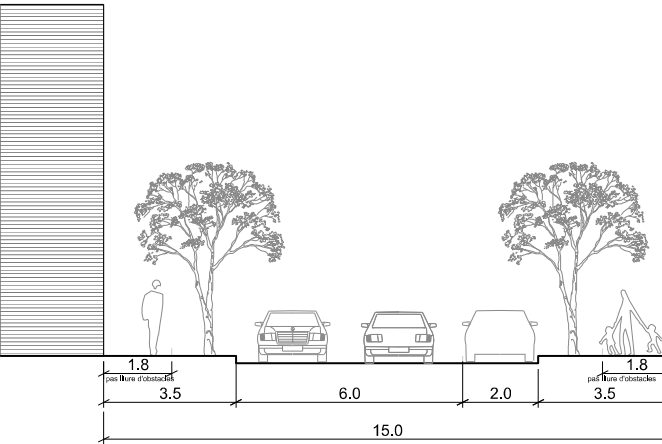


Secció orientativa per carrers de 15m amb carril bici:

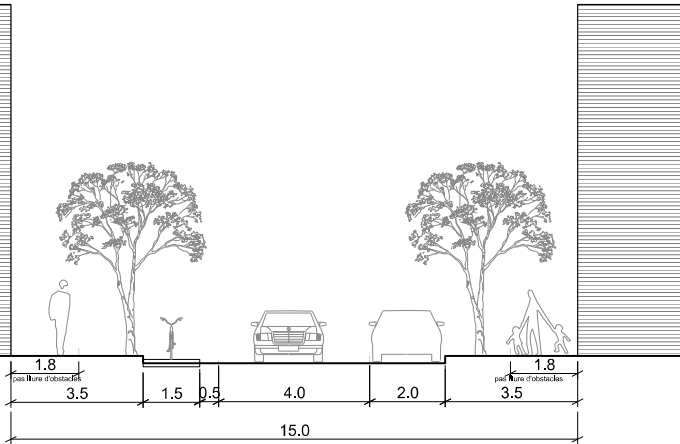

Secció orientativa per carrers de 28m

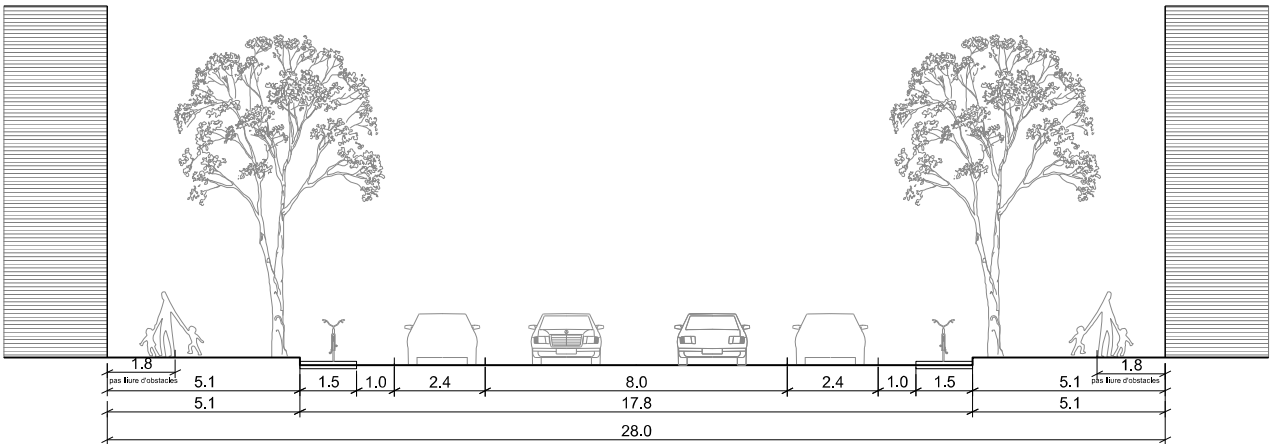

Secció orientativa per carrers de 19m

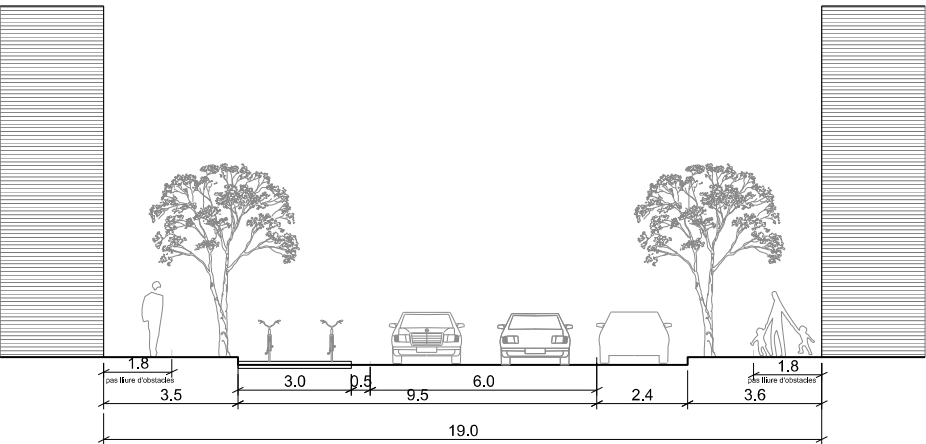

PLA D'ORDENACIÓ URBANÍSTICA MUNICIPAL DE VIC
AJUNTAMENT DE VIC. DEPARTAMENT DE TERRITORI. OFICINA DEL PLA

O10 - SECCIONS ORIENTATIVES VIALITAT
FULL 01


TEXT REFÓS
MAIG 2019





0 1 2 3 4 5m
escala A3 1:200
escala A1 1:100

EIX 11 DE SETEMBRE

Secció orientativa pel carrer primera rotonda Nord

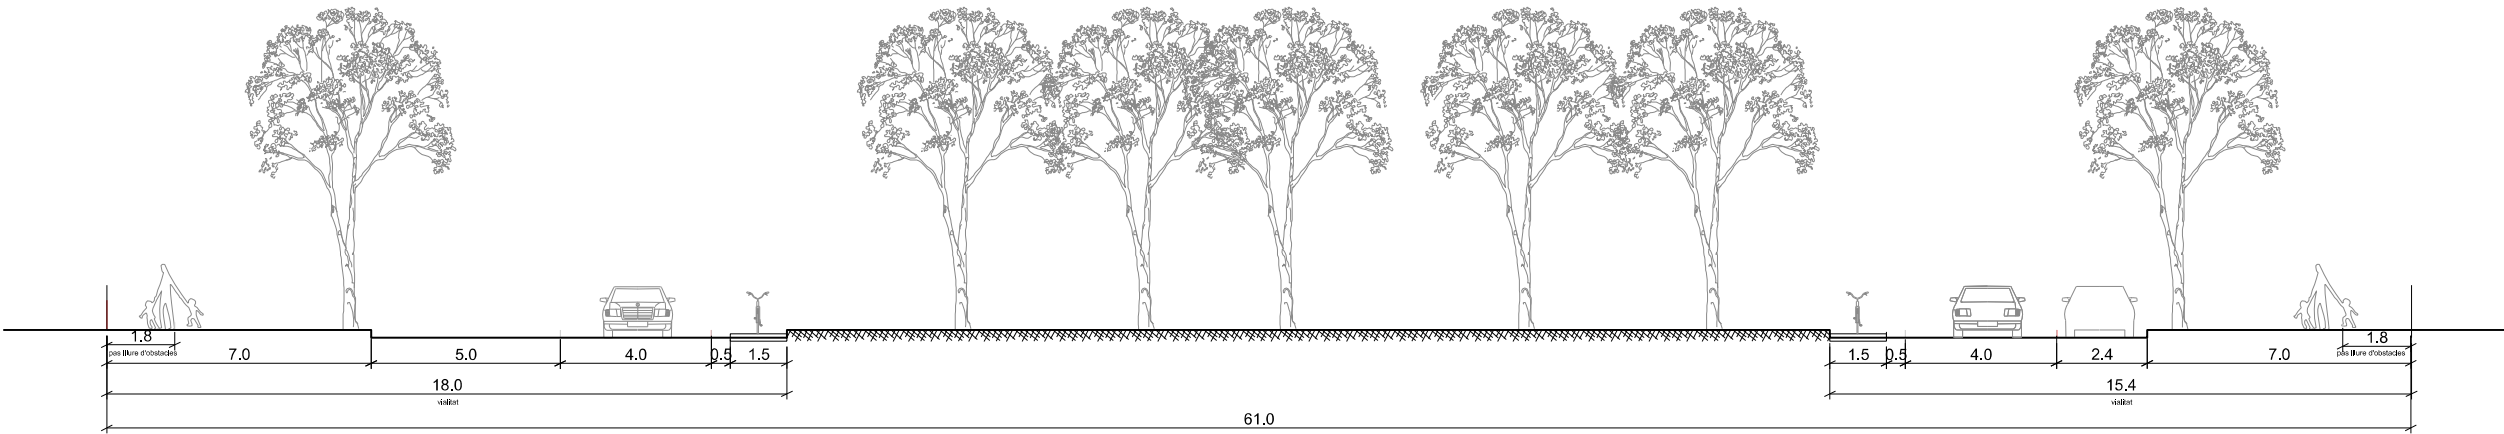


Secció orientativa tram segona rotonda a pont

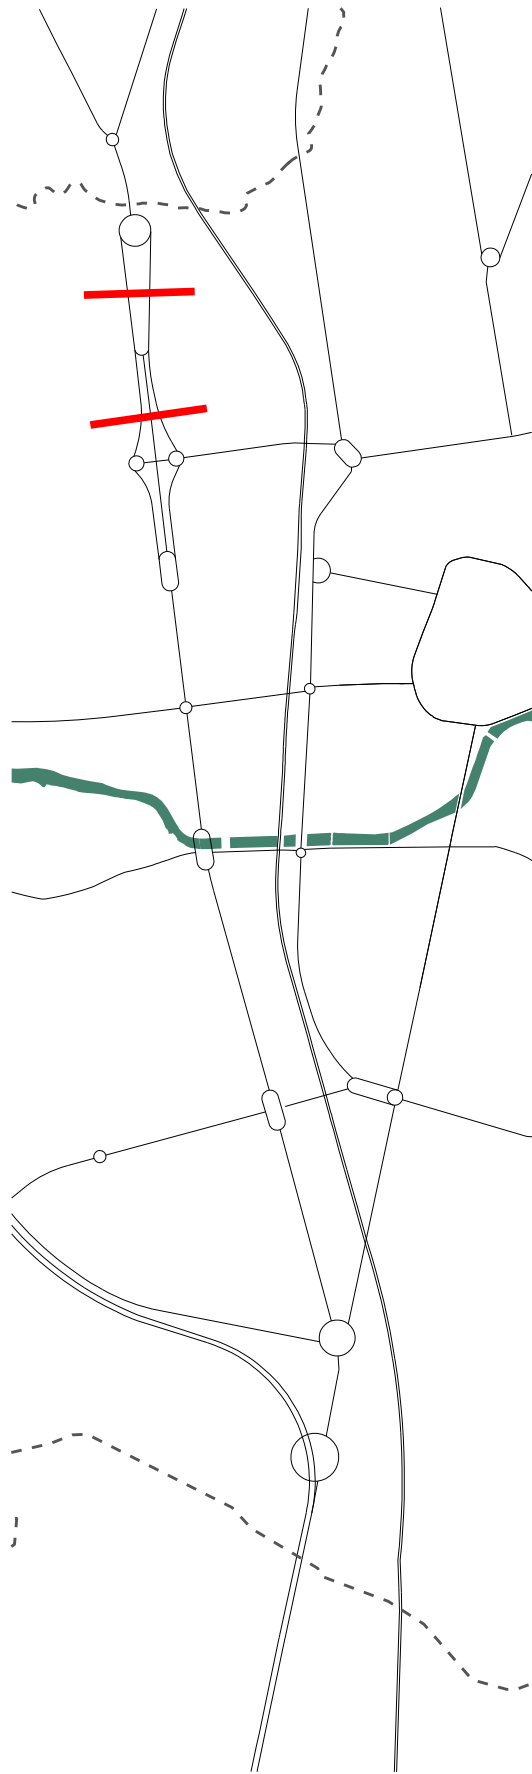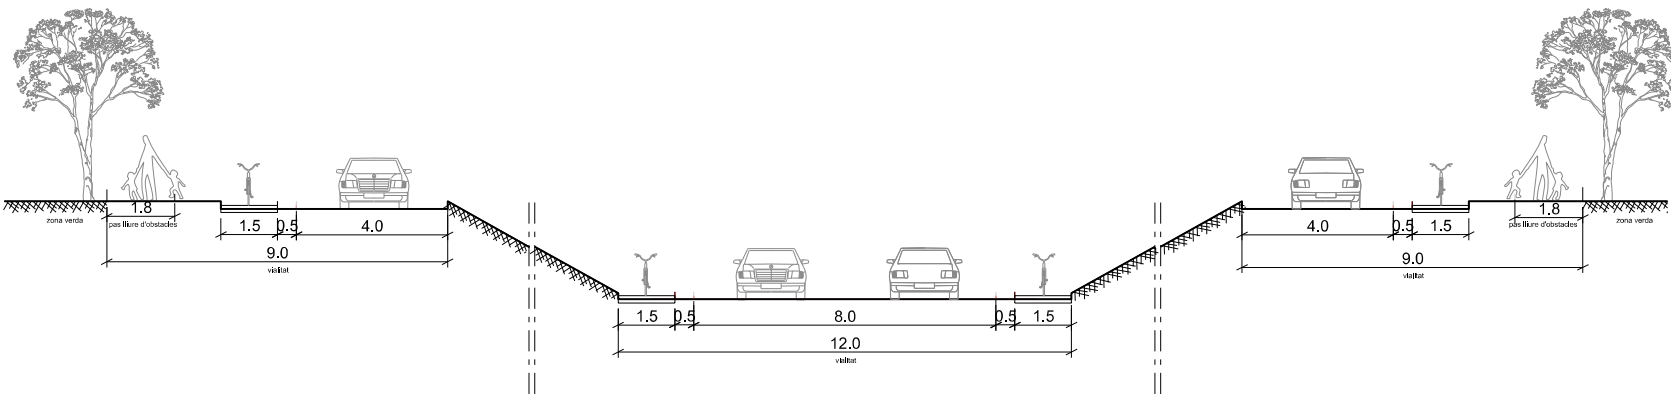


PLA D'ORDENACIÓ URBANÍSTICA MUNICIPAL DE VIC
AJUNTAMENT DE VIC. DEPARTAMENT DE TERRITORI. OFICINA DEL PLA

O10 - SECCIONS ORIENTATIVES VIALITAT
FULL 02 - EIX 11 DE SETEMBRE


TEXT REFÓS
MAIG 2019

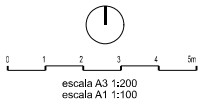

Secció orientativa tram 33-38

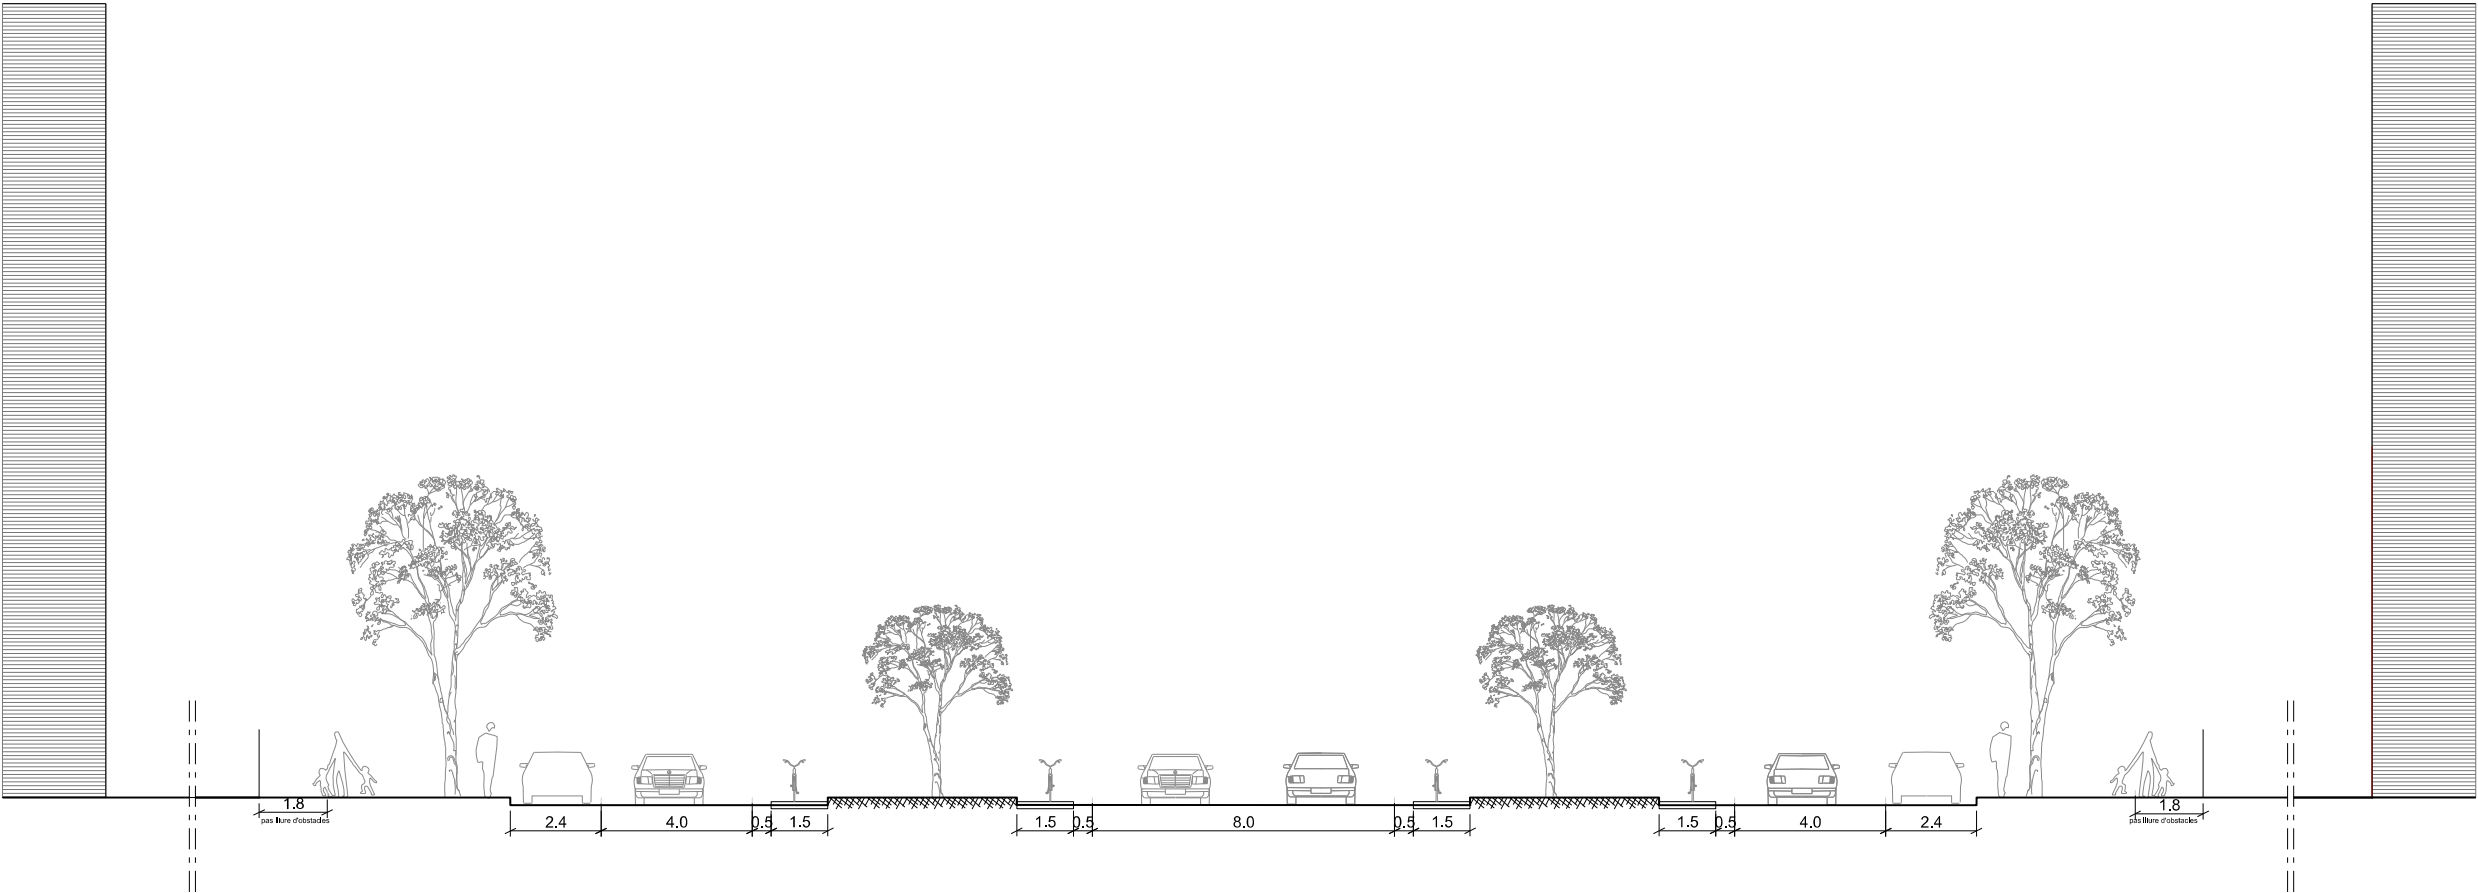


Secció orientativa PAU Eix 11 de setembre

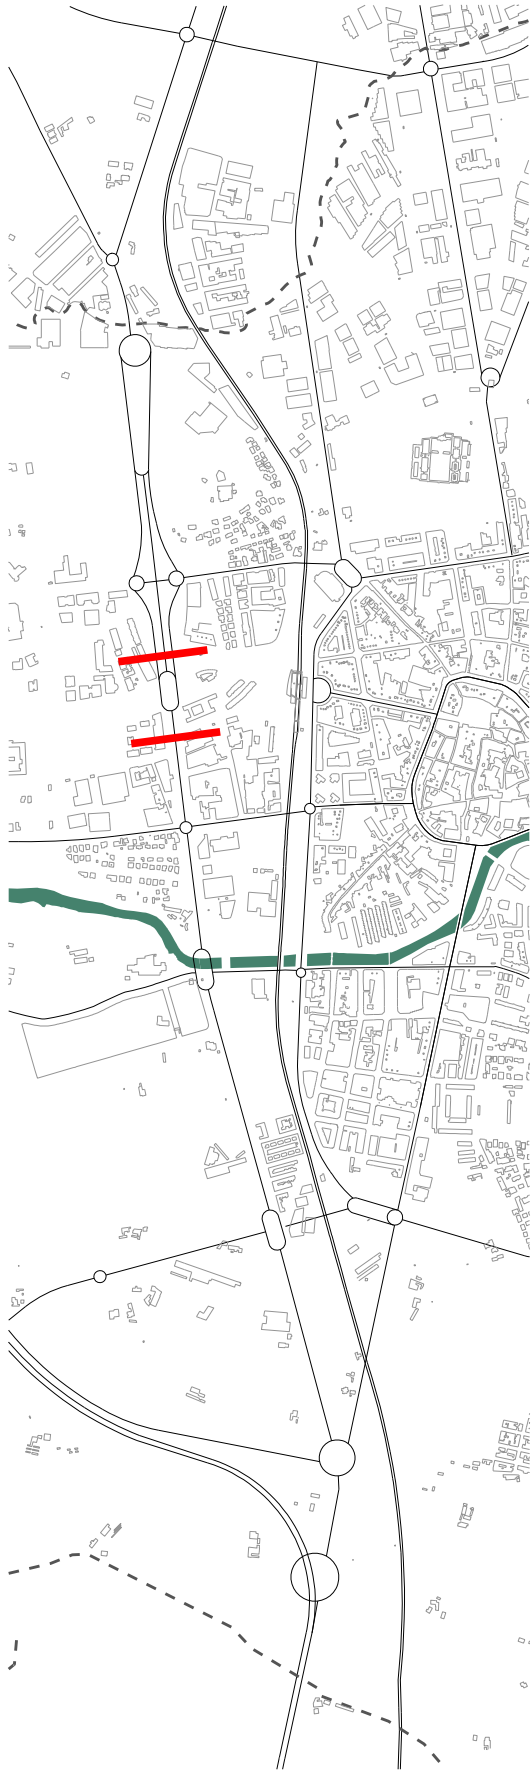


PLA D'ORDENACIÓ URBANÍSTICA MUNICIPAL DE VIC
AJUNTAMENT DE VIC. DEPARTAMENT DE TERRITORI. OFICINA DEL PLA

O10 - SECCIONS ORIENTATIVES VIATAT
FULL 03 - EIX 11 DE SETEMBRE


TEXT REFÓS
MAIG 2019

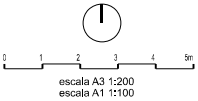



Secció orientativa tram Can Pamplona

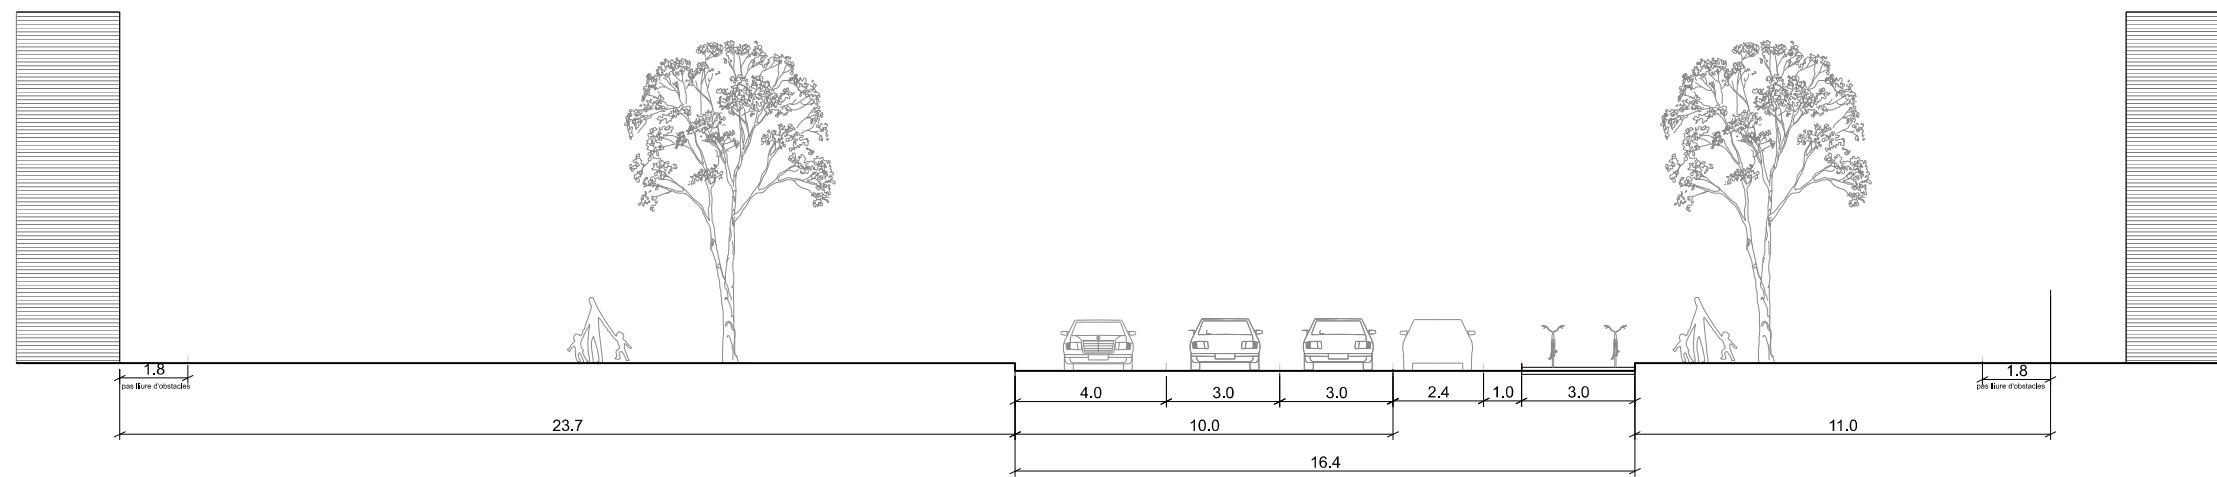

Secció orientativa tram Can Baulenas

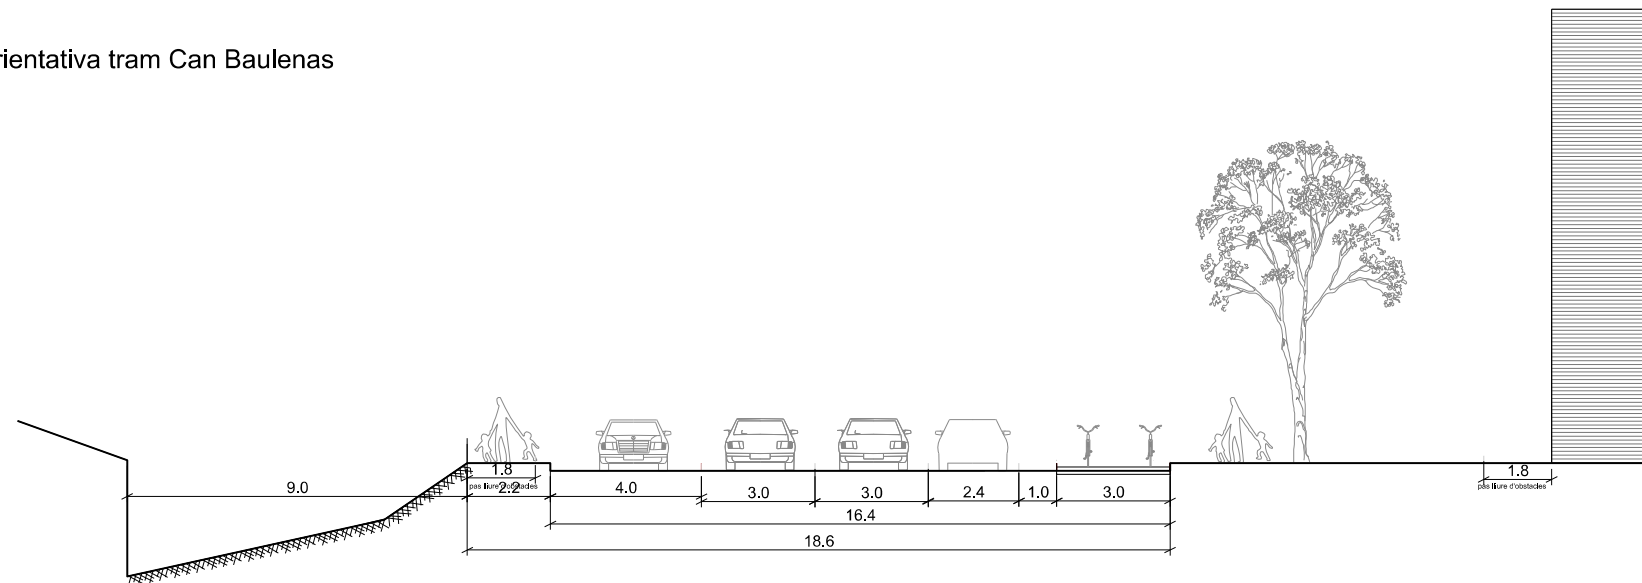


Secció orientativa tram zona verda (abans de pont)

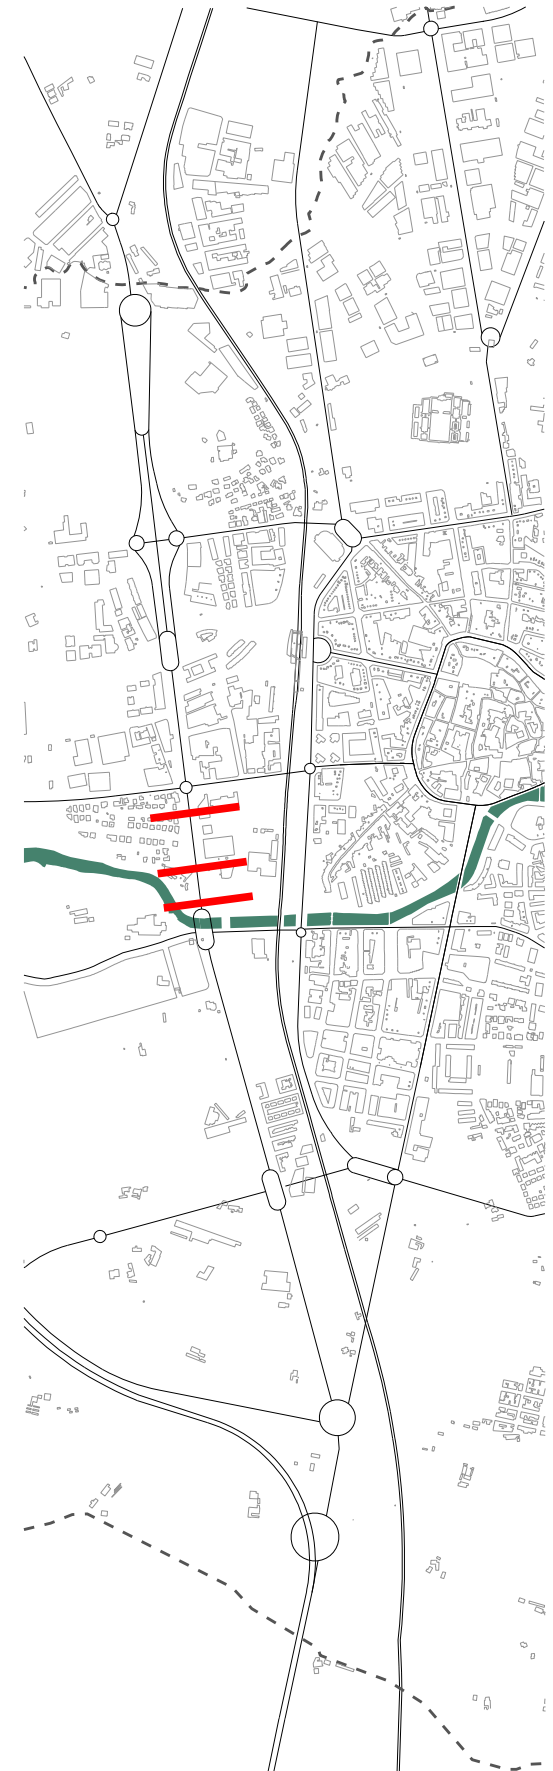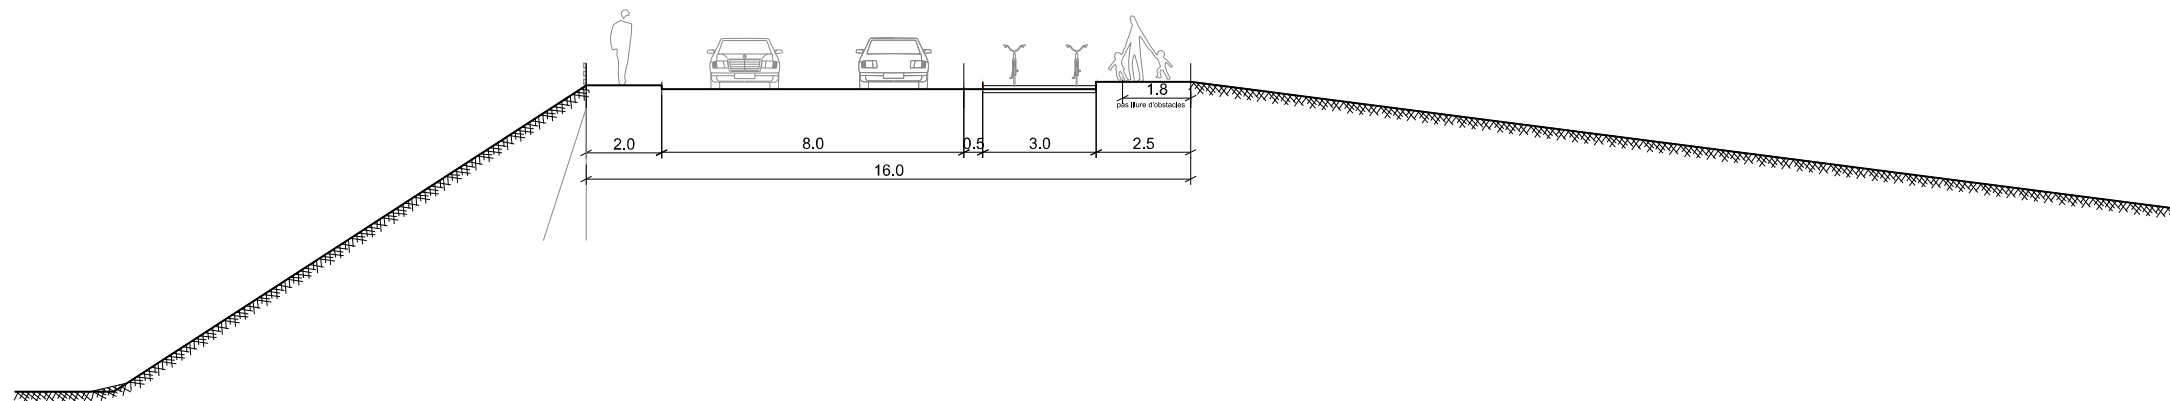


PLA D'ORDENACIÓ URBANÍSTICA MUNICIPAL DE VIC
AJUNTAMENT DE VIC. DEPARTAMENT DE TERRITORI. OFICINA DEL PLA

O10 - SECCIONS ORIENTATIVES VIALITAT
FULL 04 - EIX 11 DE SETEMBRE


TEXT REFÓS
MAIG 2019

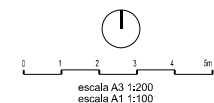



Secció orientativa tram El Graell (pas bicicletes)

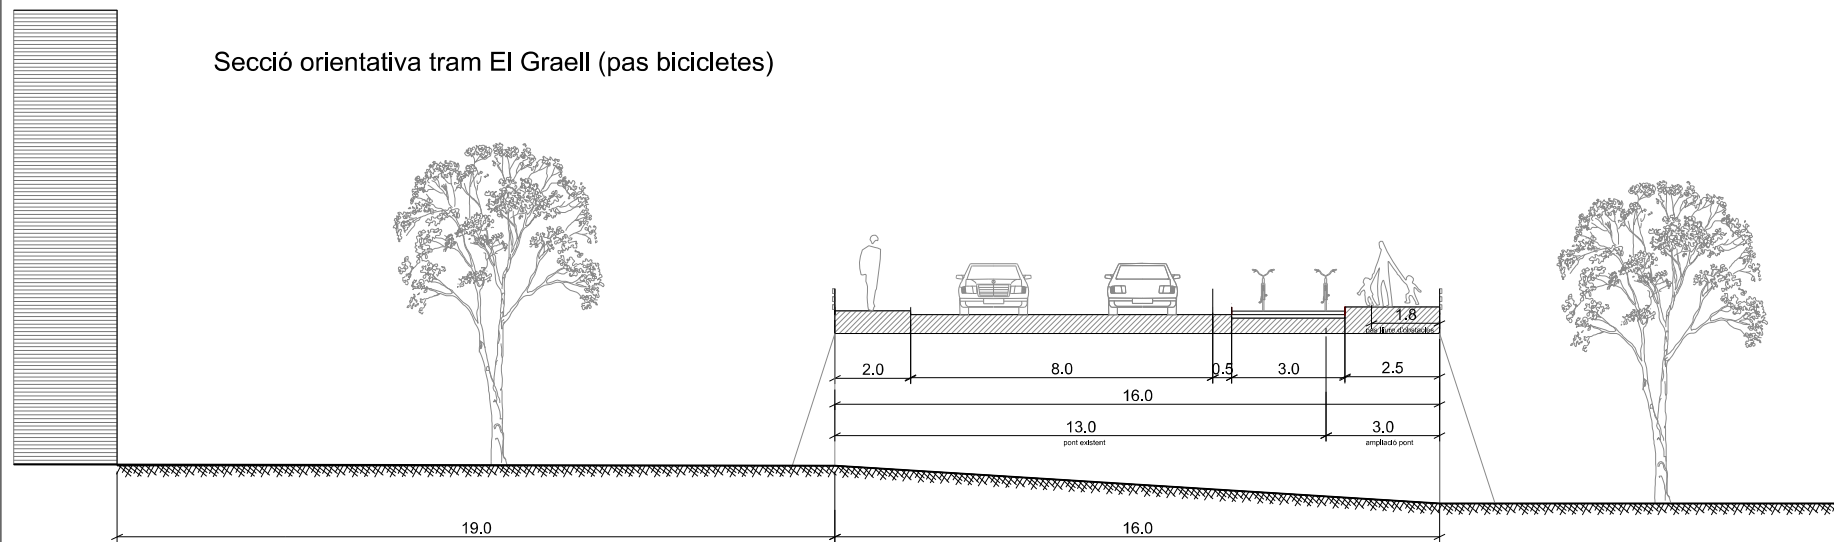

Secció orientativa tram Can Garrofa

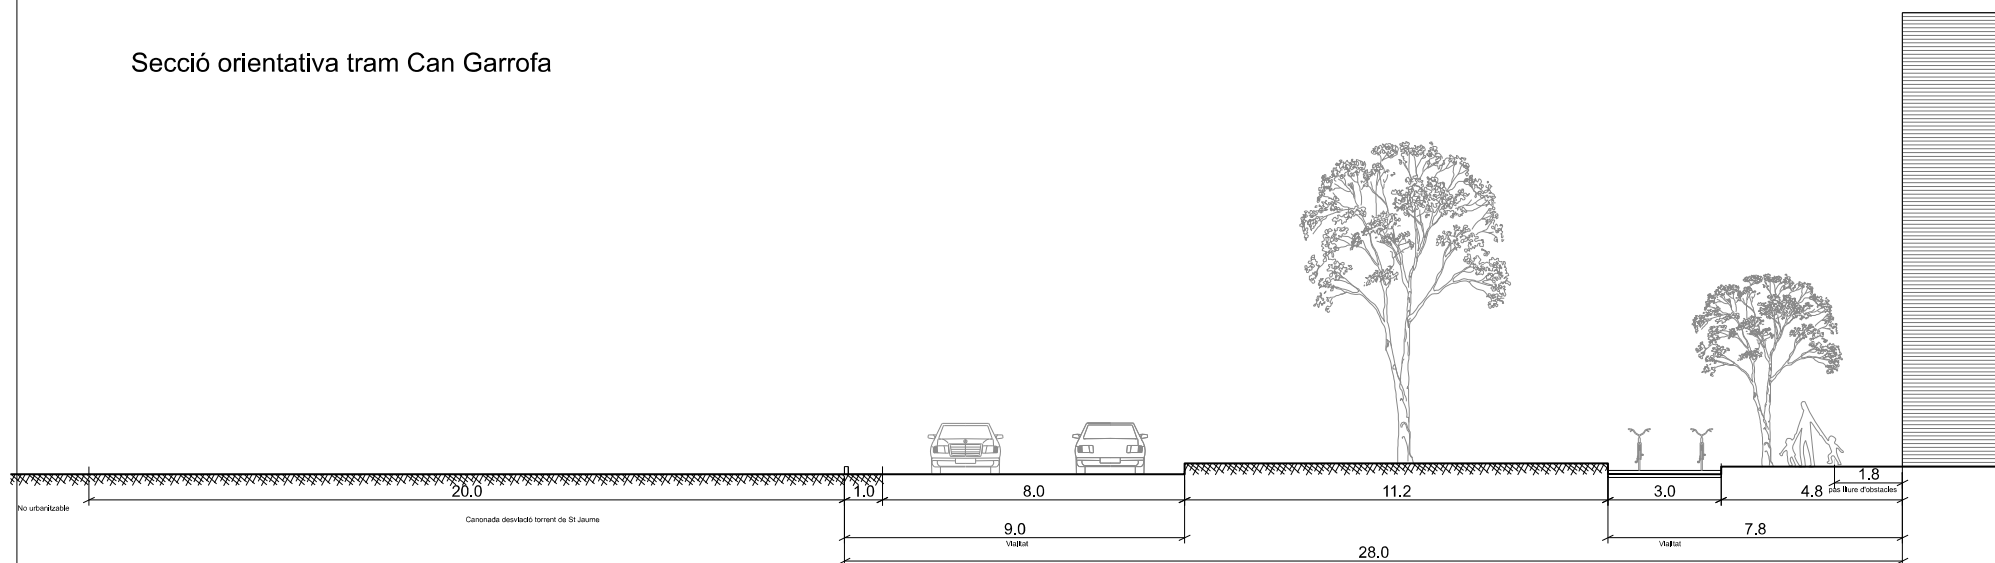

Secció orientativa tram Avinguda Montseny

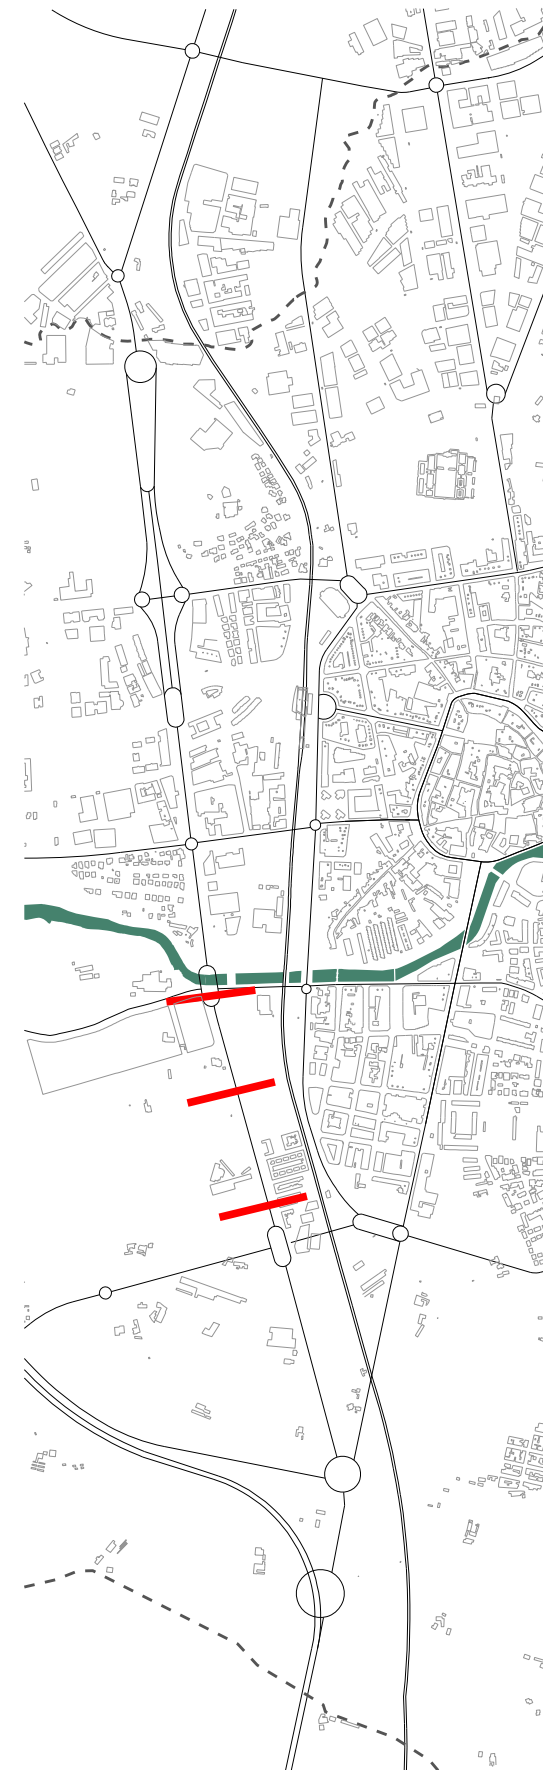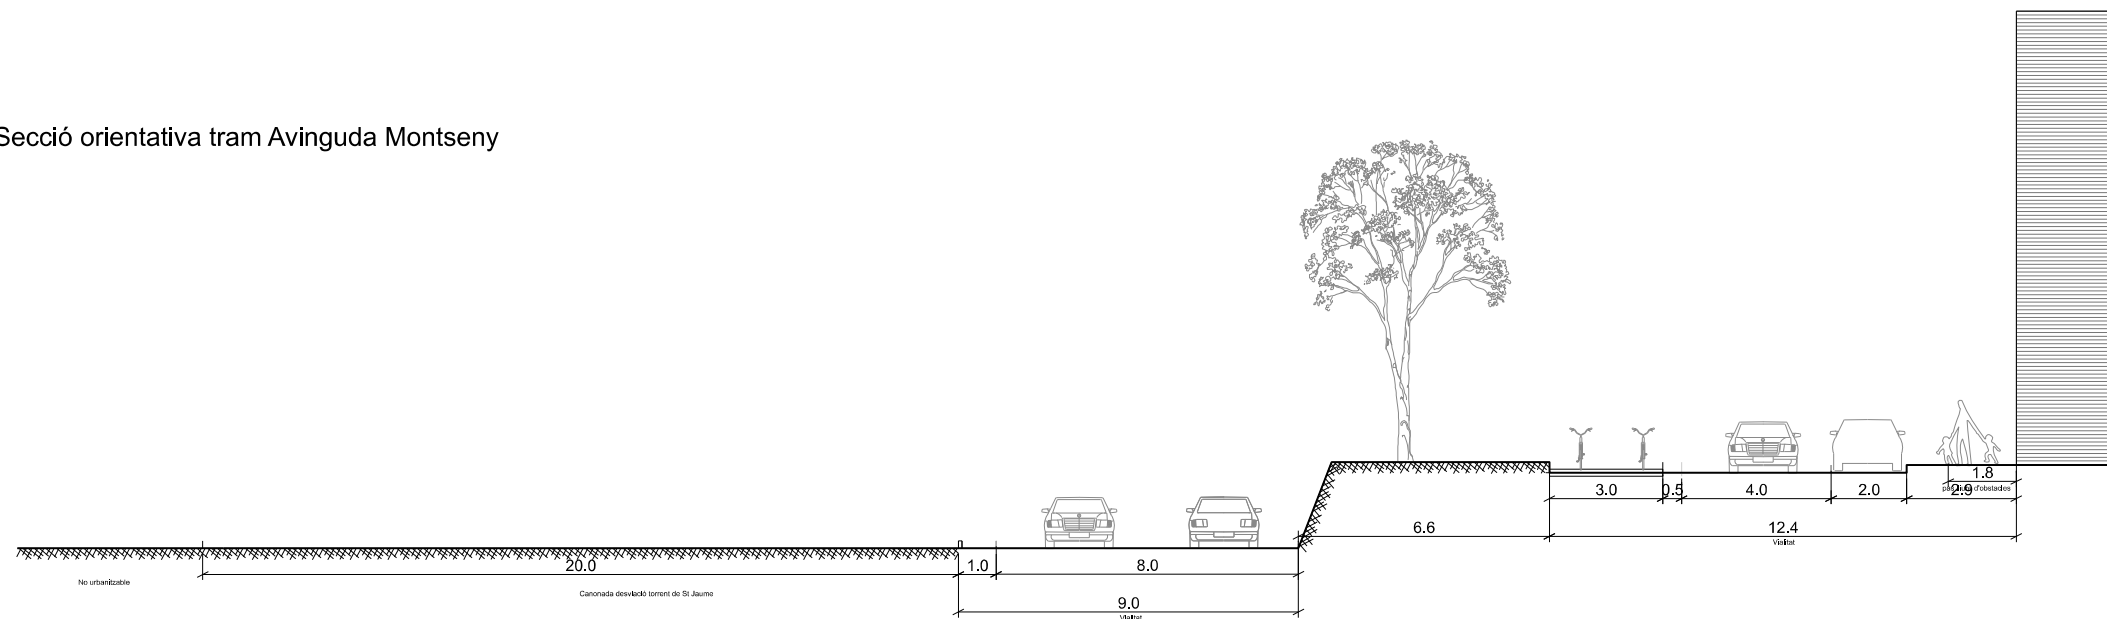


PLA D'ORDENACIÓ URBANÍSTICA MUNICIPAL DE VIC
AJUNTAMENT DE VIC. DEPARTAMENT DE TERRITORI. OFICINA DEL PLA

O10 - SECCIONS ORIENTATIVES VIALITAT
FULL 05 - EIX 11 DE SETEMBRE


TEXT REFÓS
MAIG 2019



Secció orientativa el Marratet

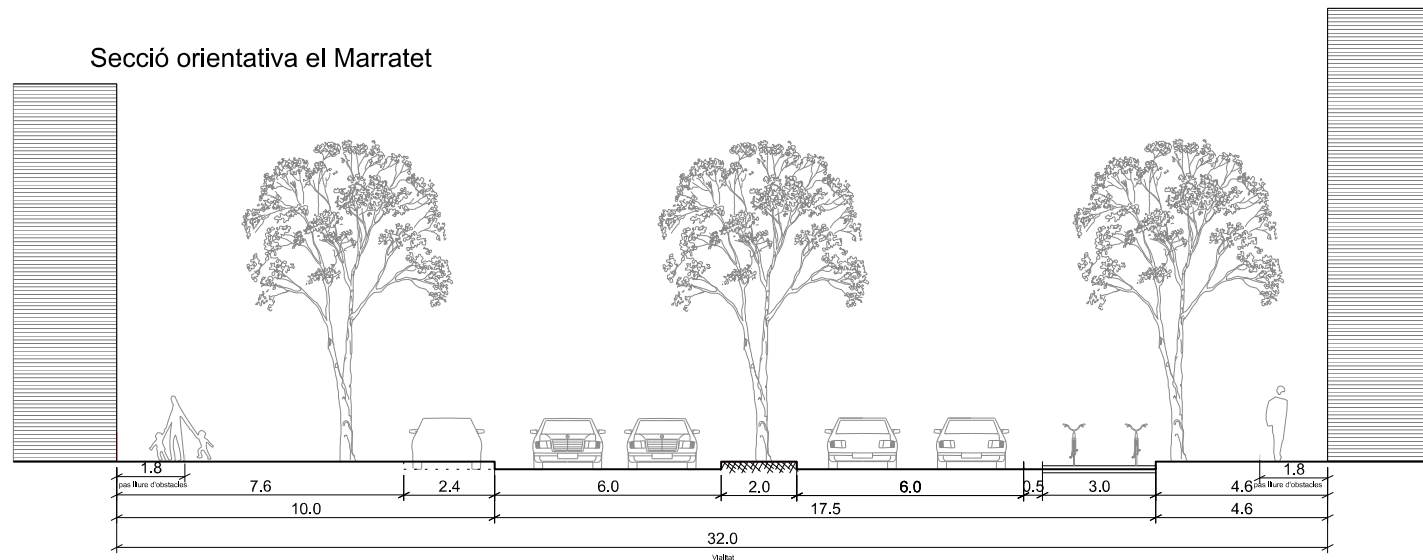


Secció orientativa PMU Joan Maragall

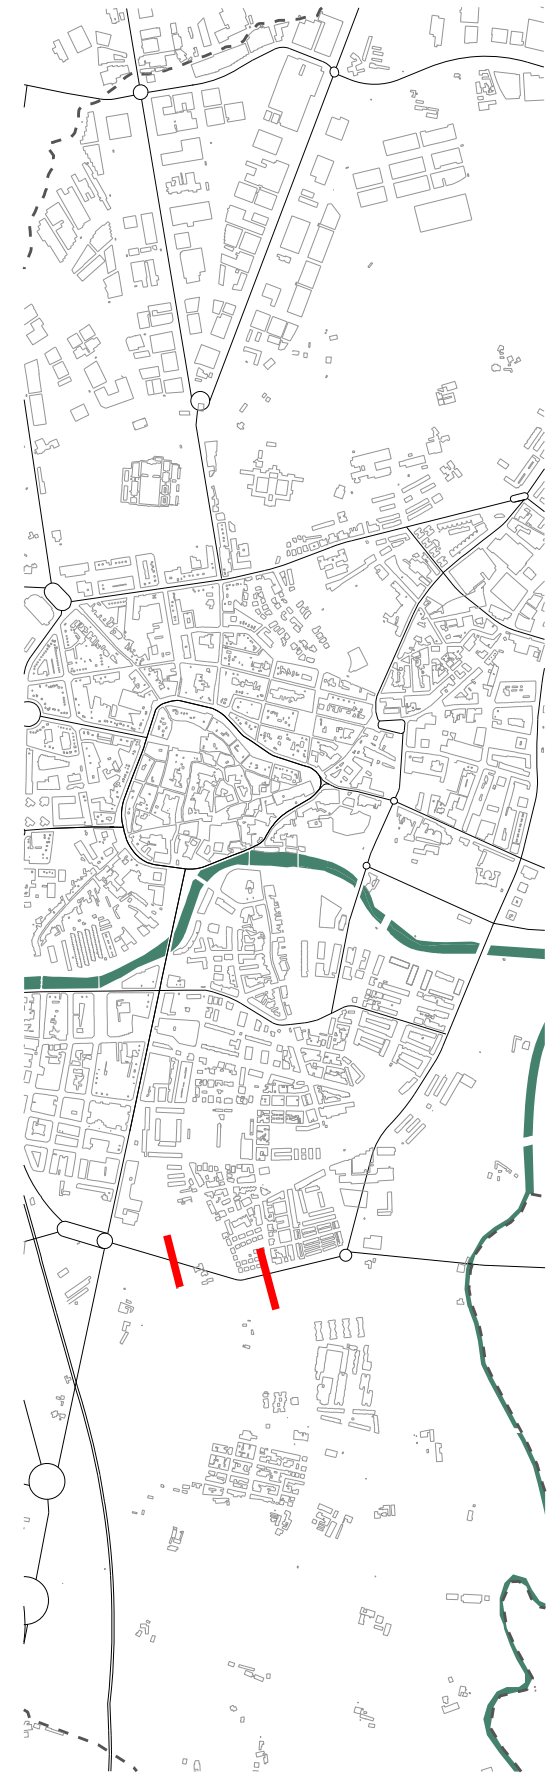

PLA D'ORDENACIÓ URBANÍSTICA MUNICIPAL DE VIC
AJUNTAMENT DE VIC. DEPARTAMENT DE TERRITORI. OFICINA DEL PLA


O10 - SECCIONS ORIENTATIVES VIALITAT
FULL 06

TEXT REFÓS
MAIG 2019

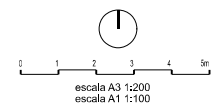


EL GRAELL



Secció orientativa el Graell - Carretera de la Guixa des de rotonda d'entrada

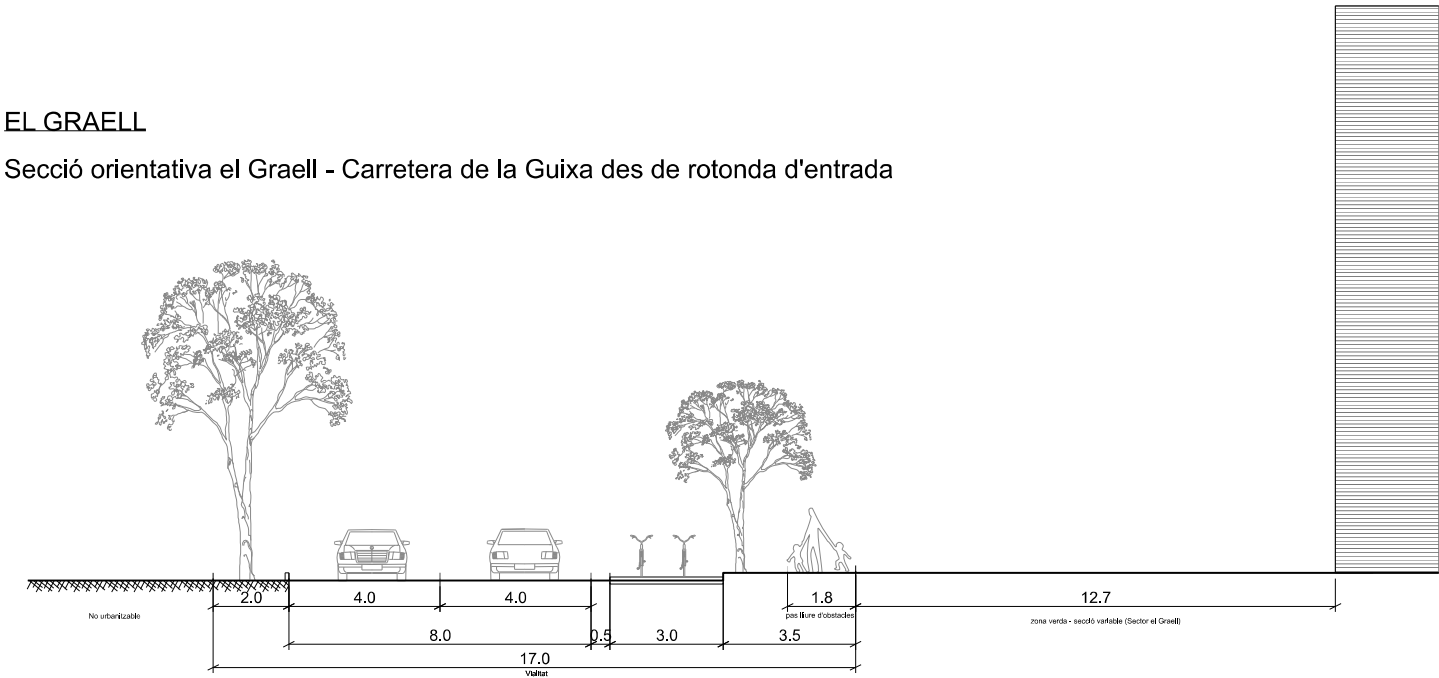

Secció orientativa carretera de la Guixa fins rotonda d'entrada

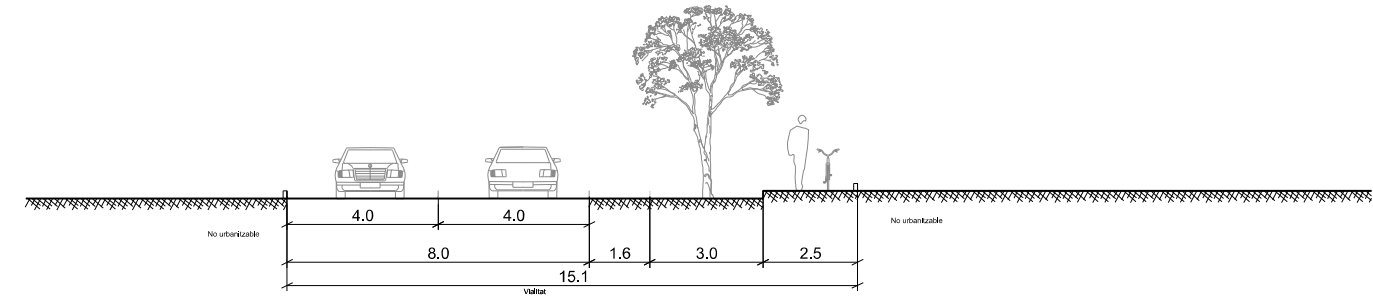


Secció orientativa el Graell - Carrer paral·lel ctra Guixa

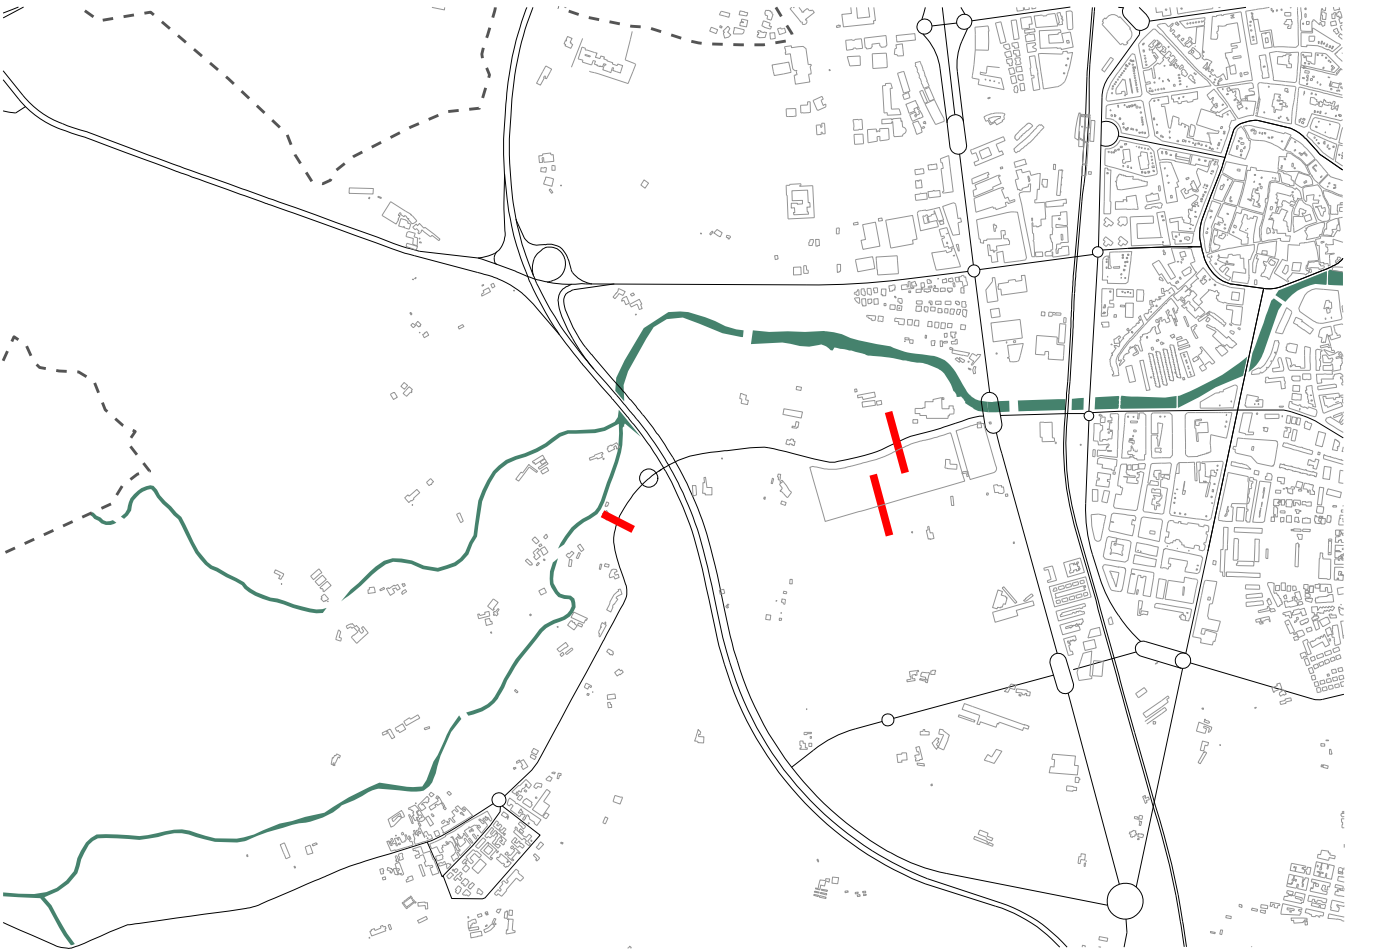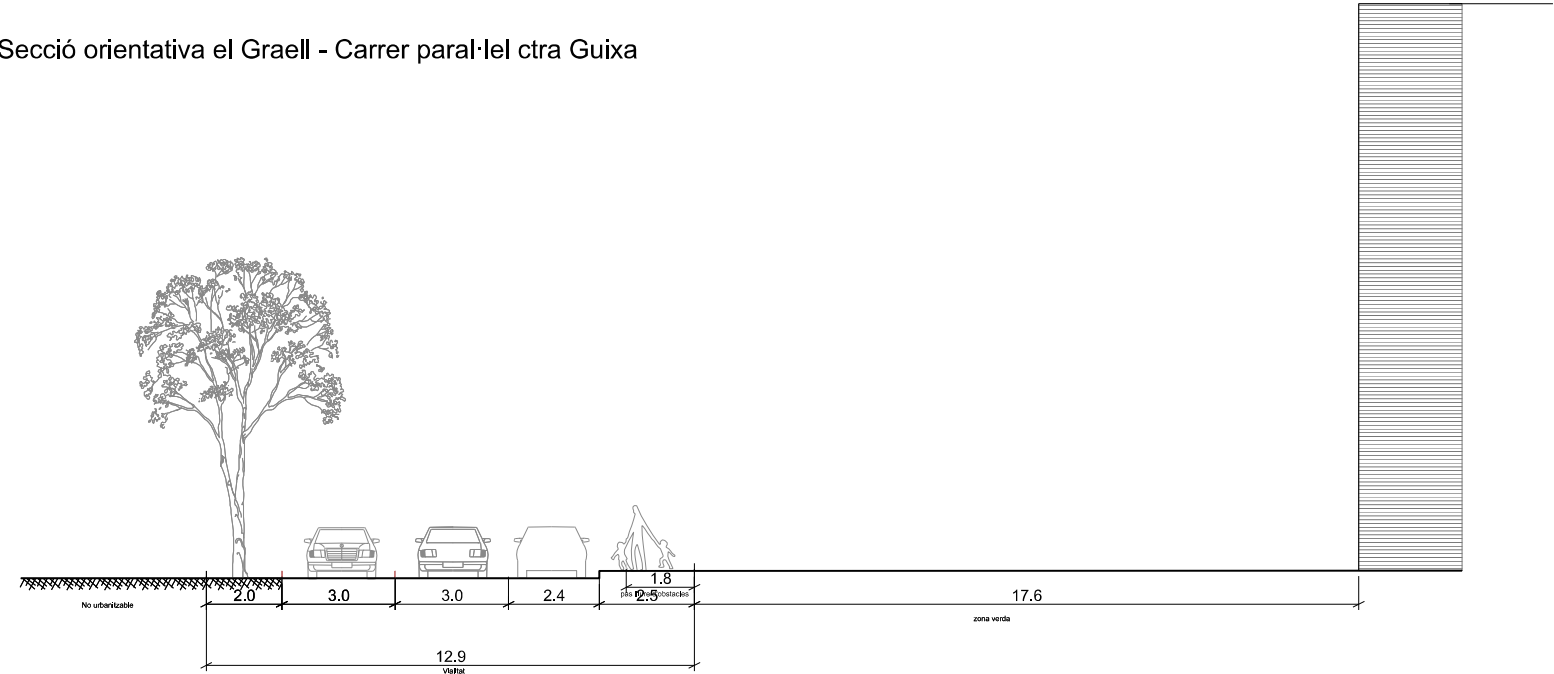



PLA D'ORDENACIÓ URBANÍSTICA MUNICIPAL DE VIC
AJUNTAMENT DE VIC. DEPARTAMENT DE TERRITORI. OFICINA DEL PLA

O10 - SECCIONS ORIENTATIVES VIALITAT
FULL 07 - EL GRAELL


TEXT REFÓS
MAIG 2019

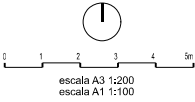


Secció orientativa Pep Ventura - 1 carril d'entrada

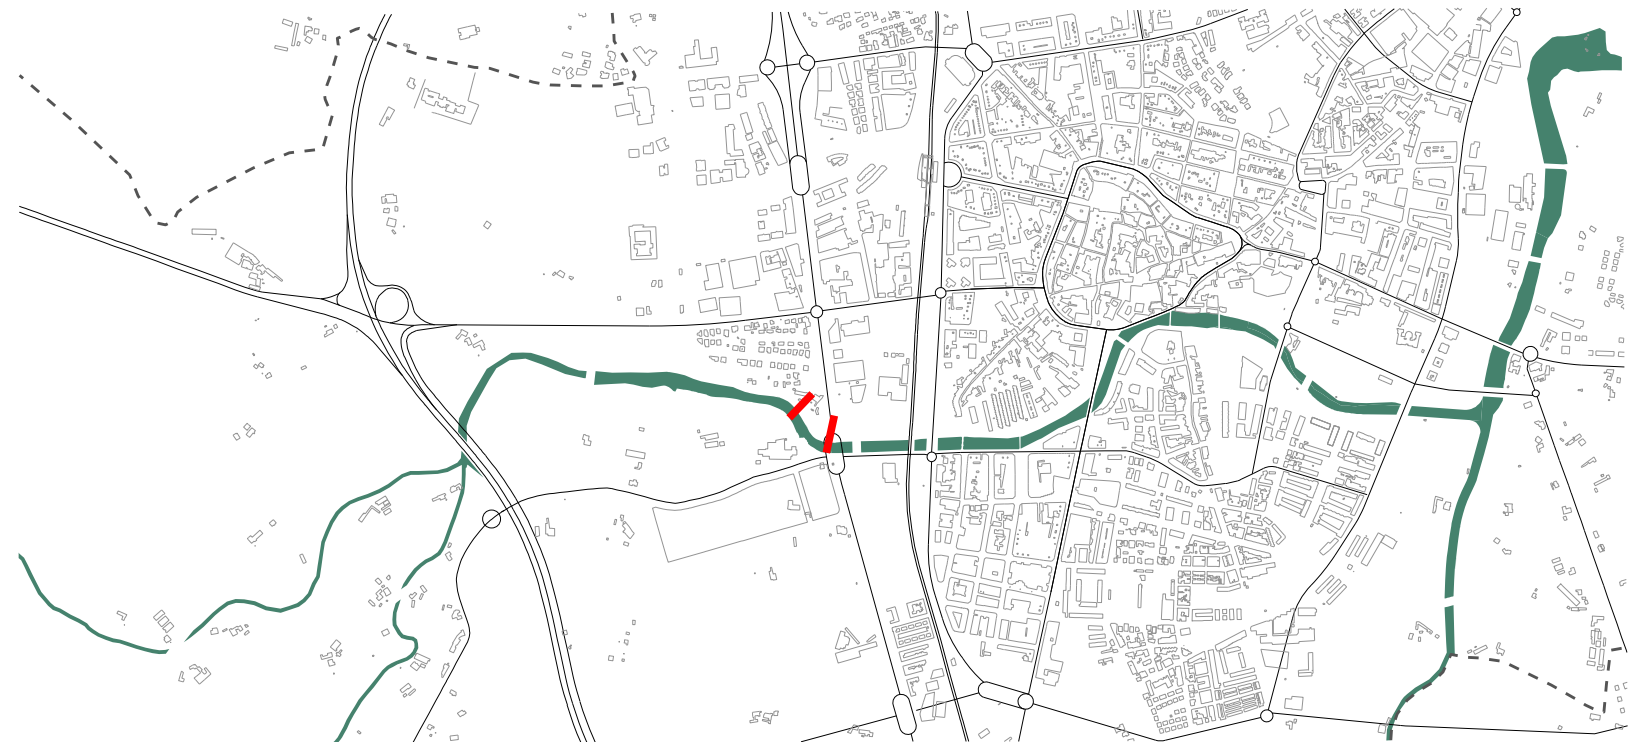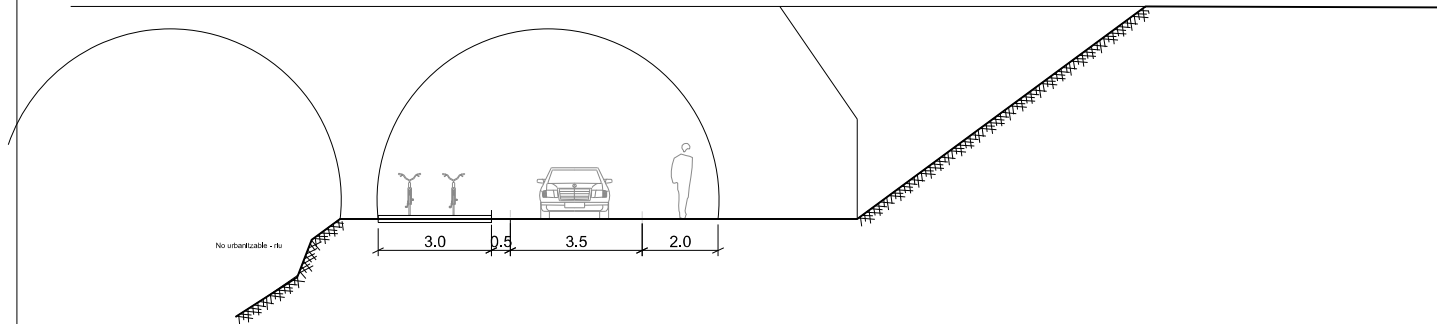

O10 - SECCIONS ORIENTATIVES VIALITAT
FULL 08 - PEP VENTURA

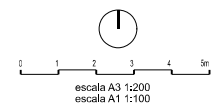

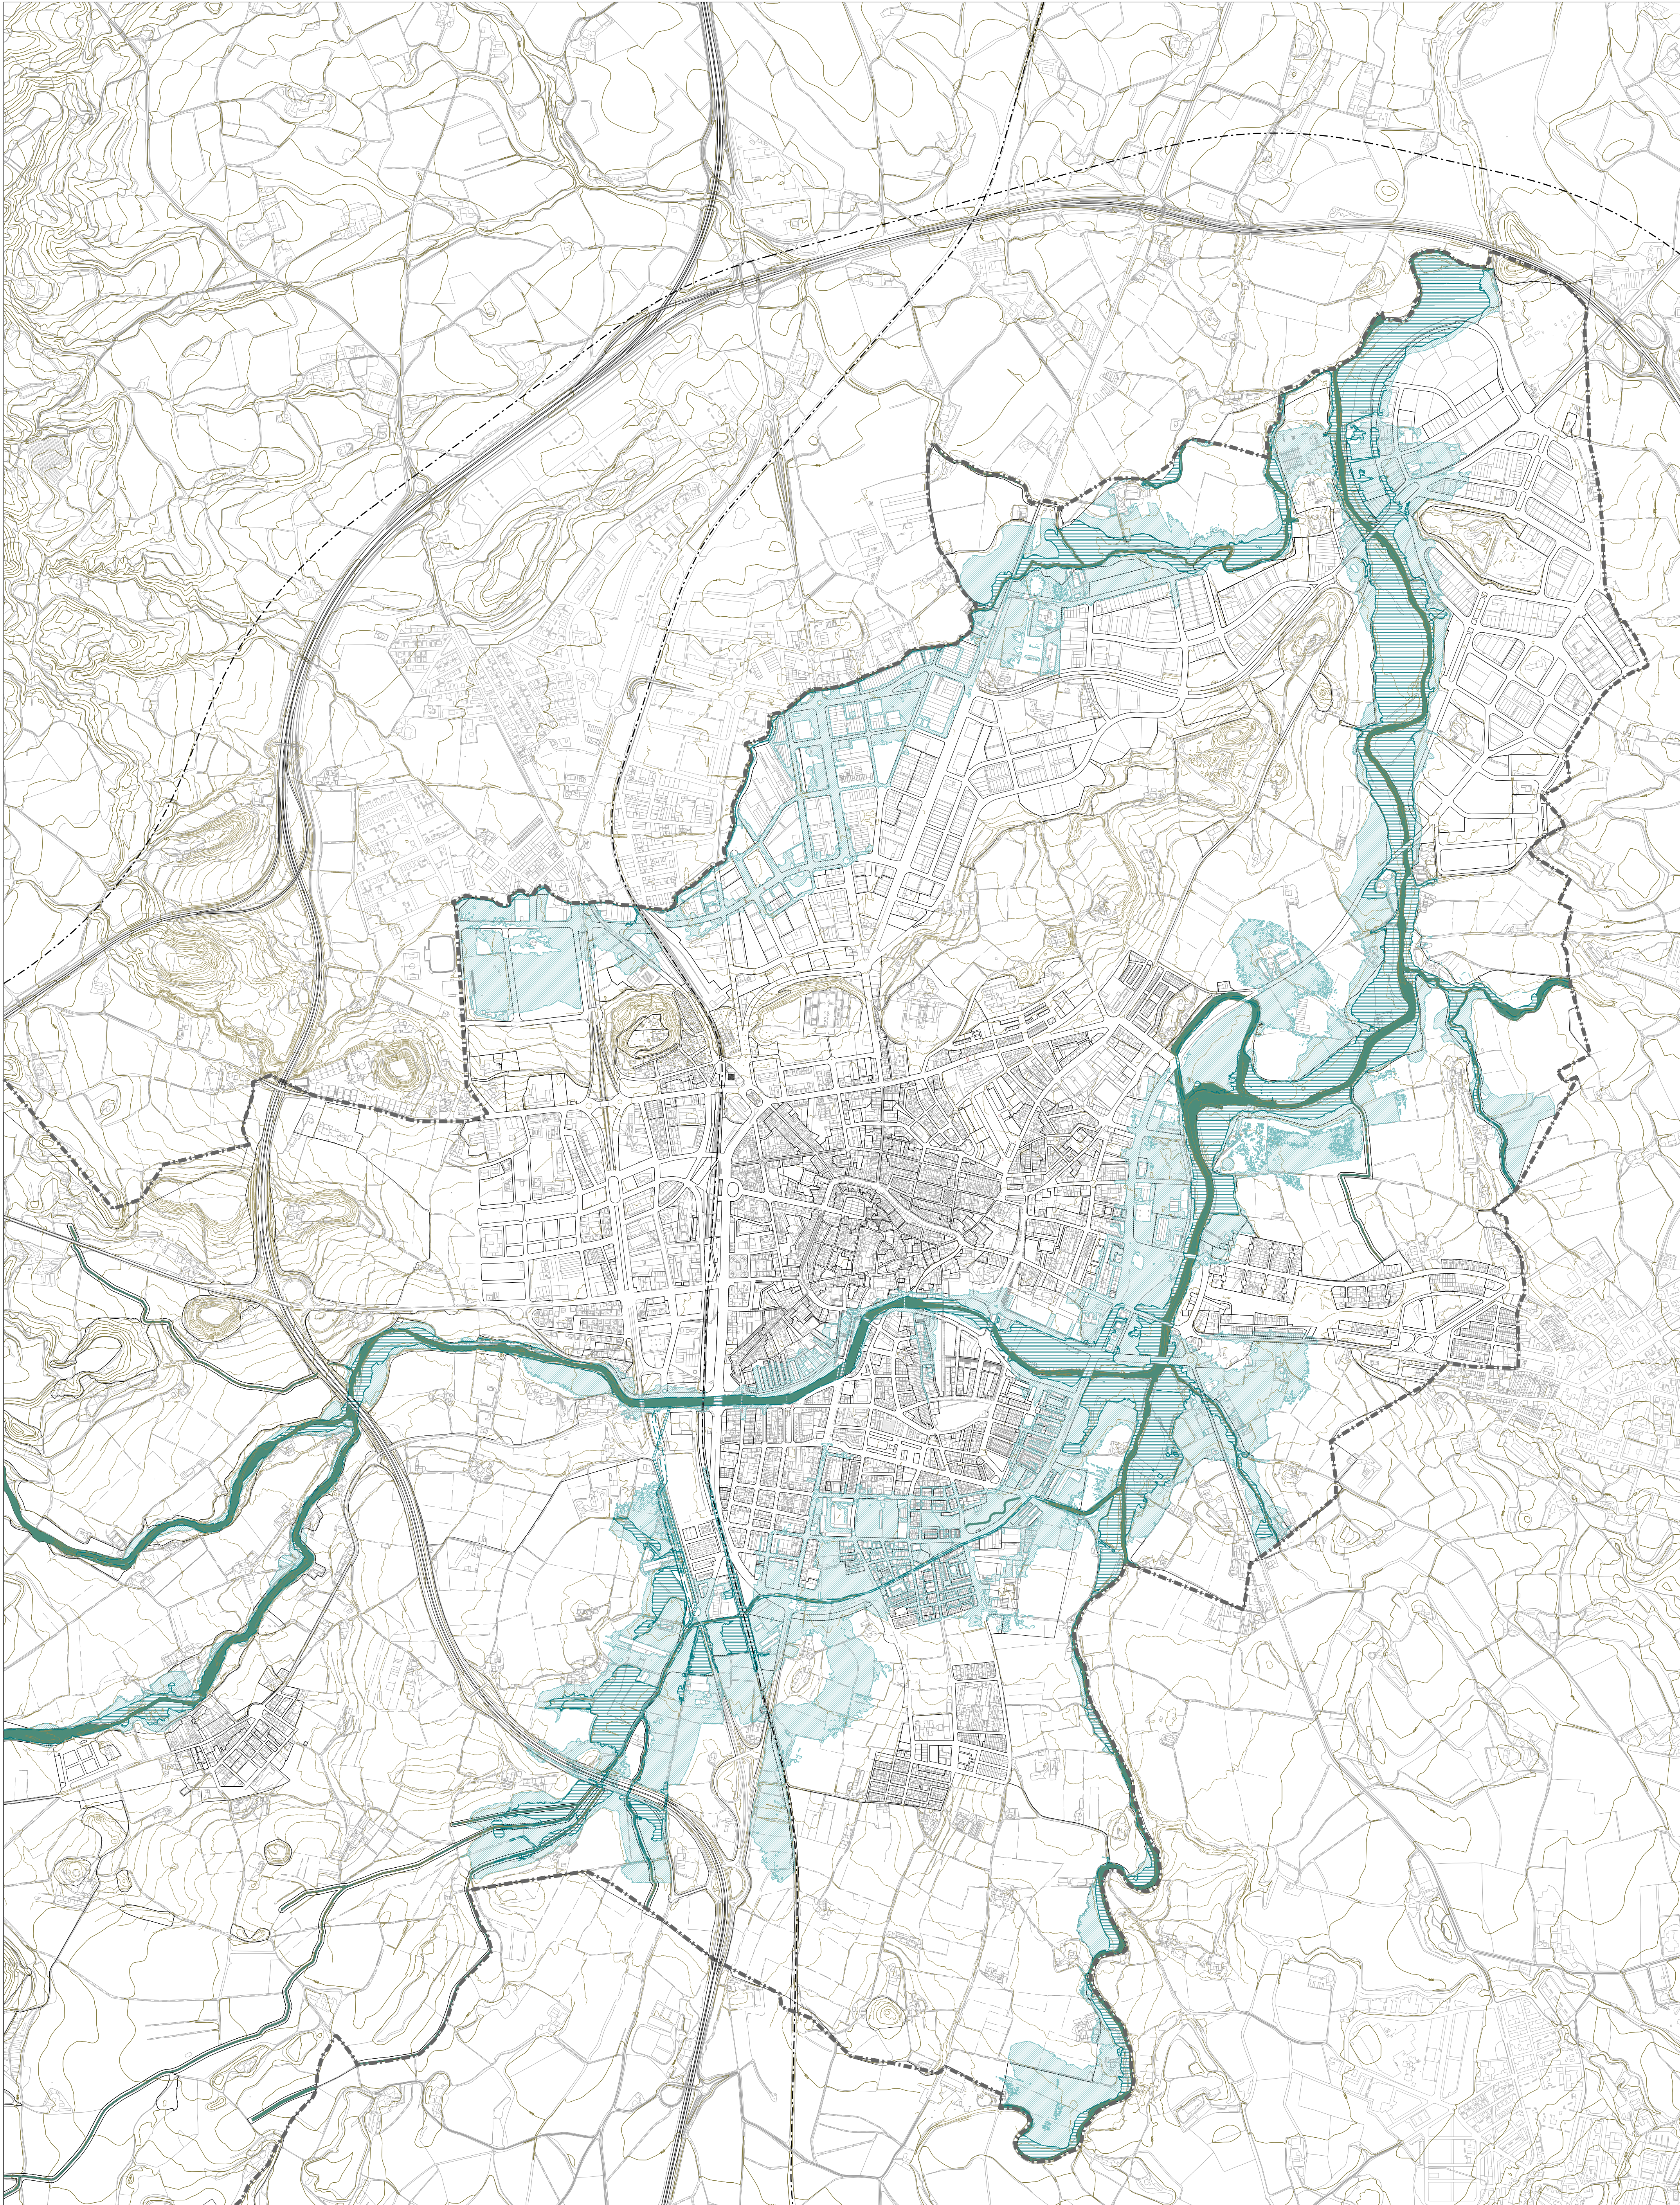

- Zona Inundable
- Zona de Flux Preferent




PLA D'ORDENACIÓ URBANÍSTICA MUNICIPAL DE VIC
AJUNTAMENT DE VIC. DEPARTAMENT DE TERRITORI. OFICINA DEL PLA

O-11 SISTEMA HIDRÀULIC
FULL

TEXT REFÓS
MAIG 2019



0 100 200 300 400 500m
escala A3 1:20.000
escala A1 1:10.000

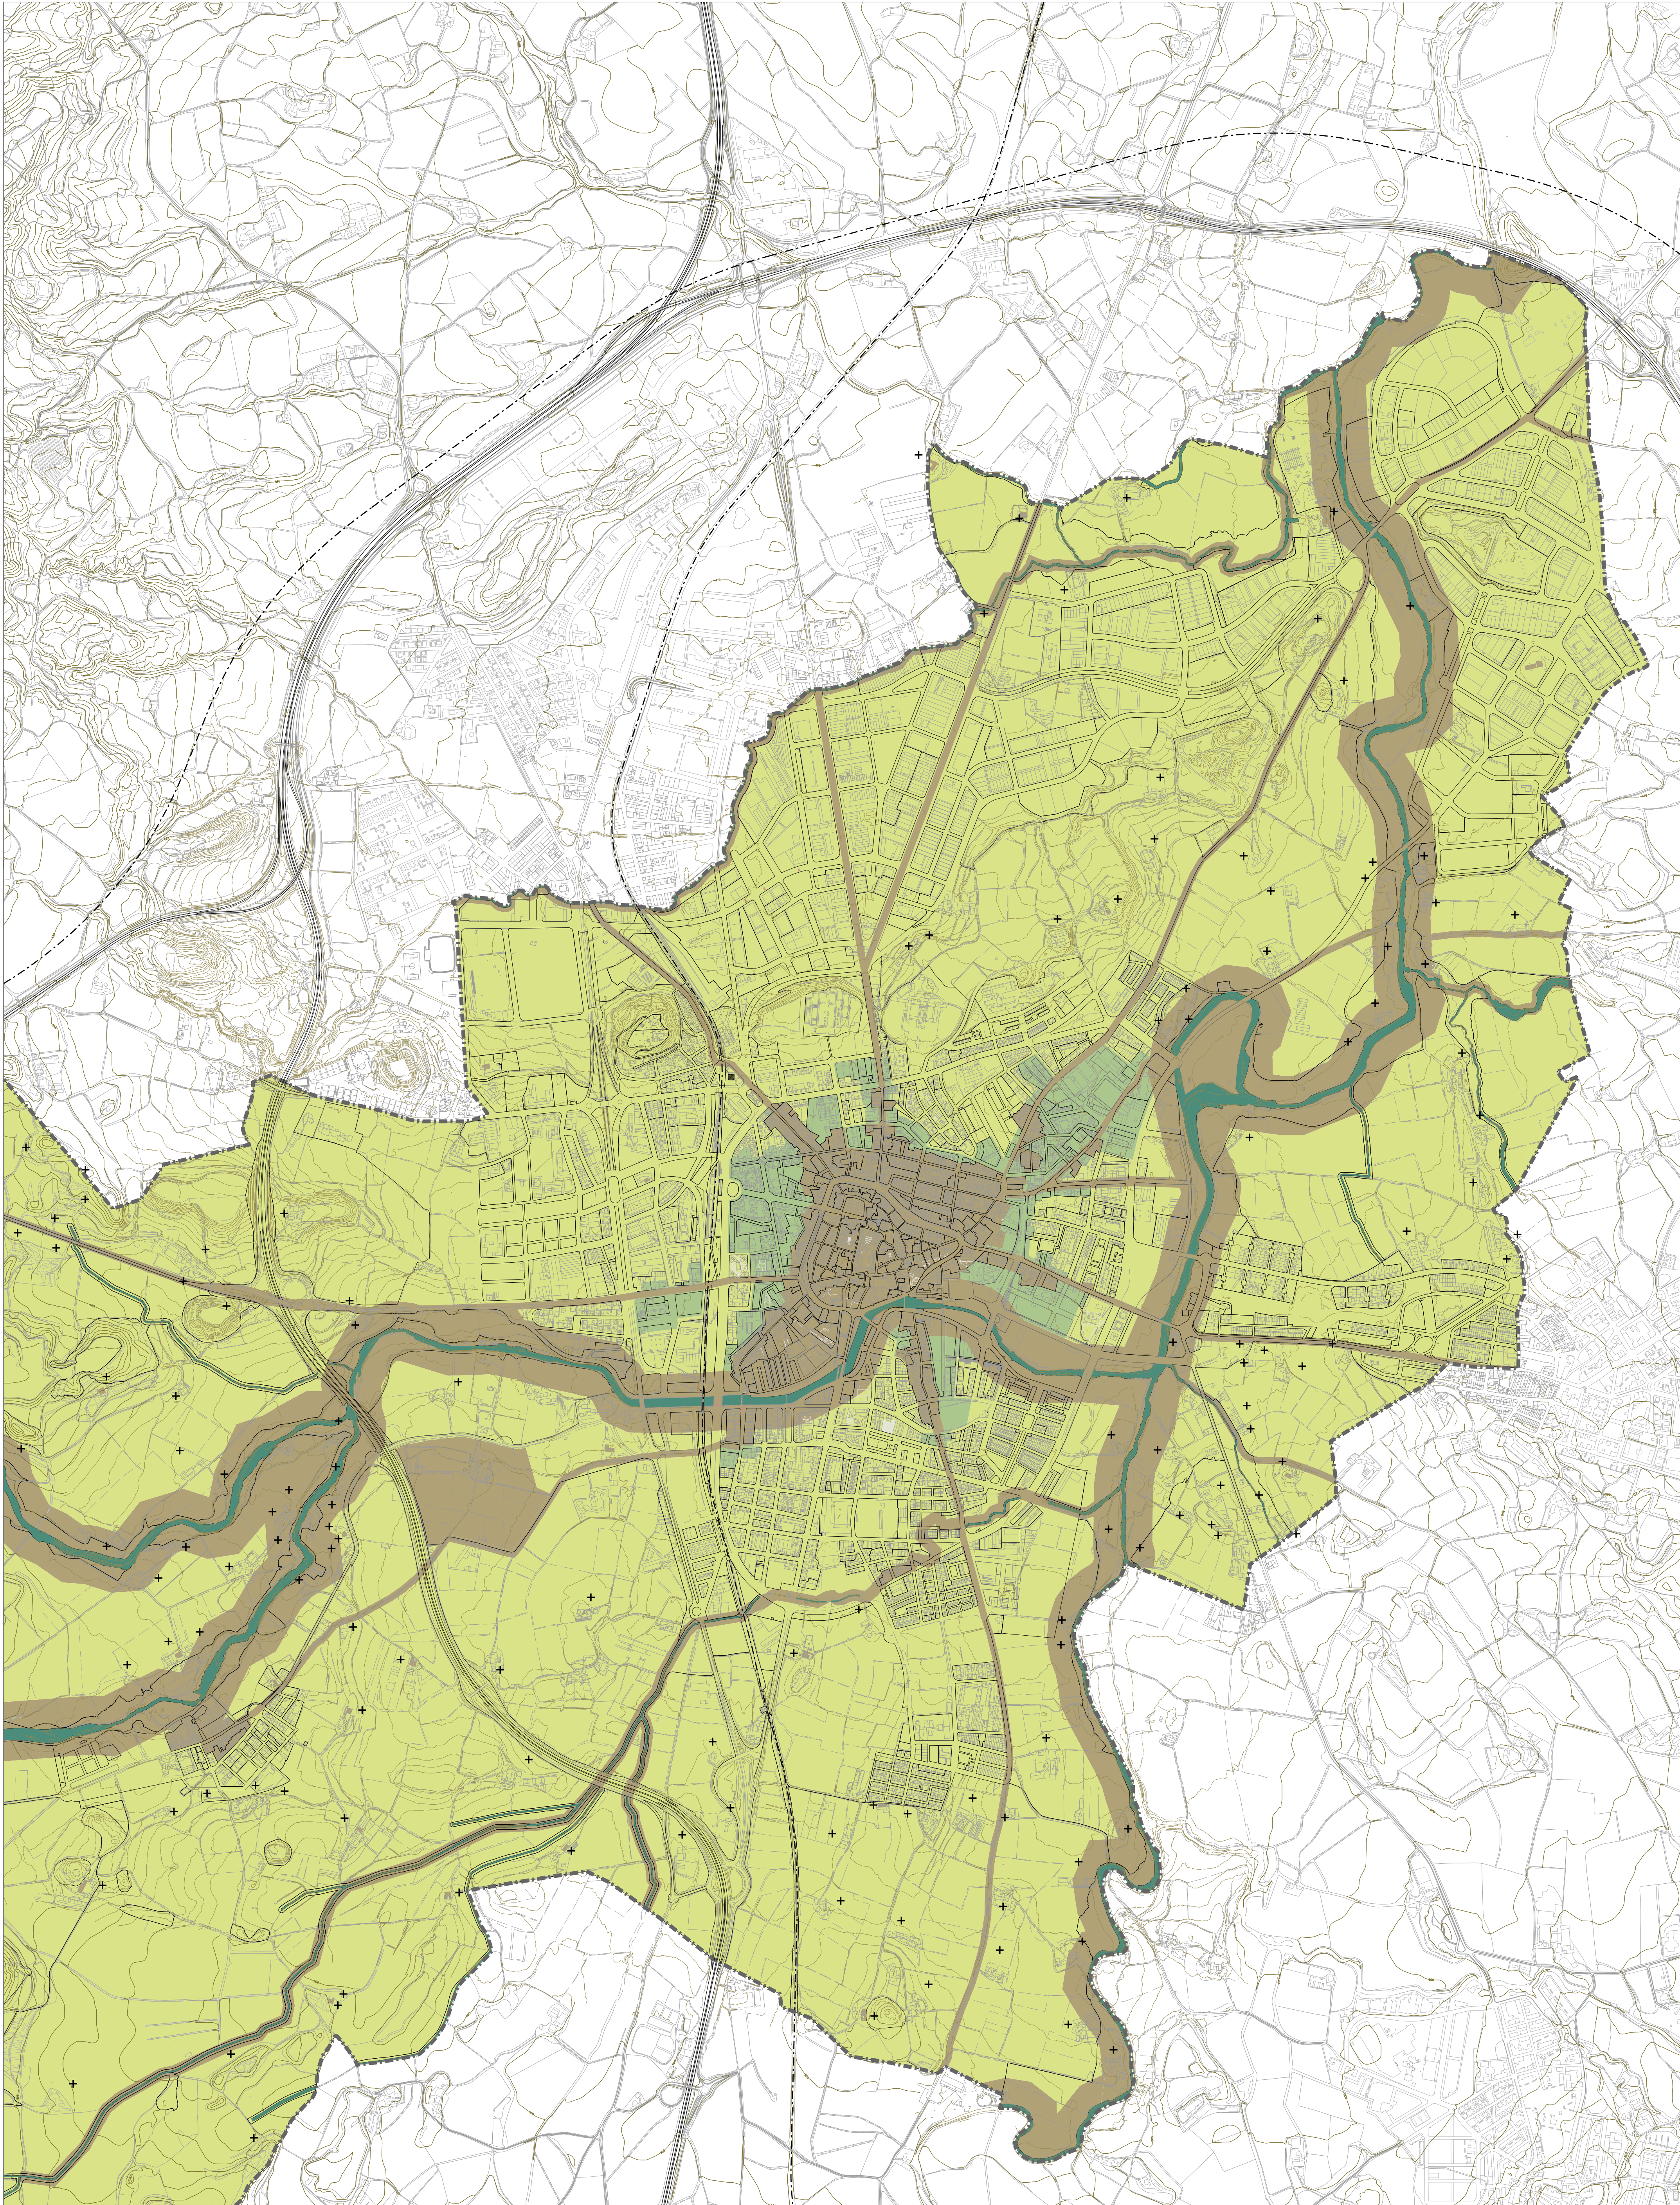

- Àmbit 1
- Àmbit 2
- Àmbit 3
- + Masies inventariades




PLA D'ORDENACIÓ URBANÍSTICA MUNICIPAL DE VIC
AJUNTAMENT DE VIC. DEPARTAMENT DE TERRITORI. OFICINA DEL PLA

O-12 EXPECTATIVA ARQUEOLÒGICA
FULL 1/2

TEXT REFÓS
MAIG 2019



0 100 200 300 400 500m
escala A3 1:20.000
escala A1 1:10.000

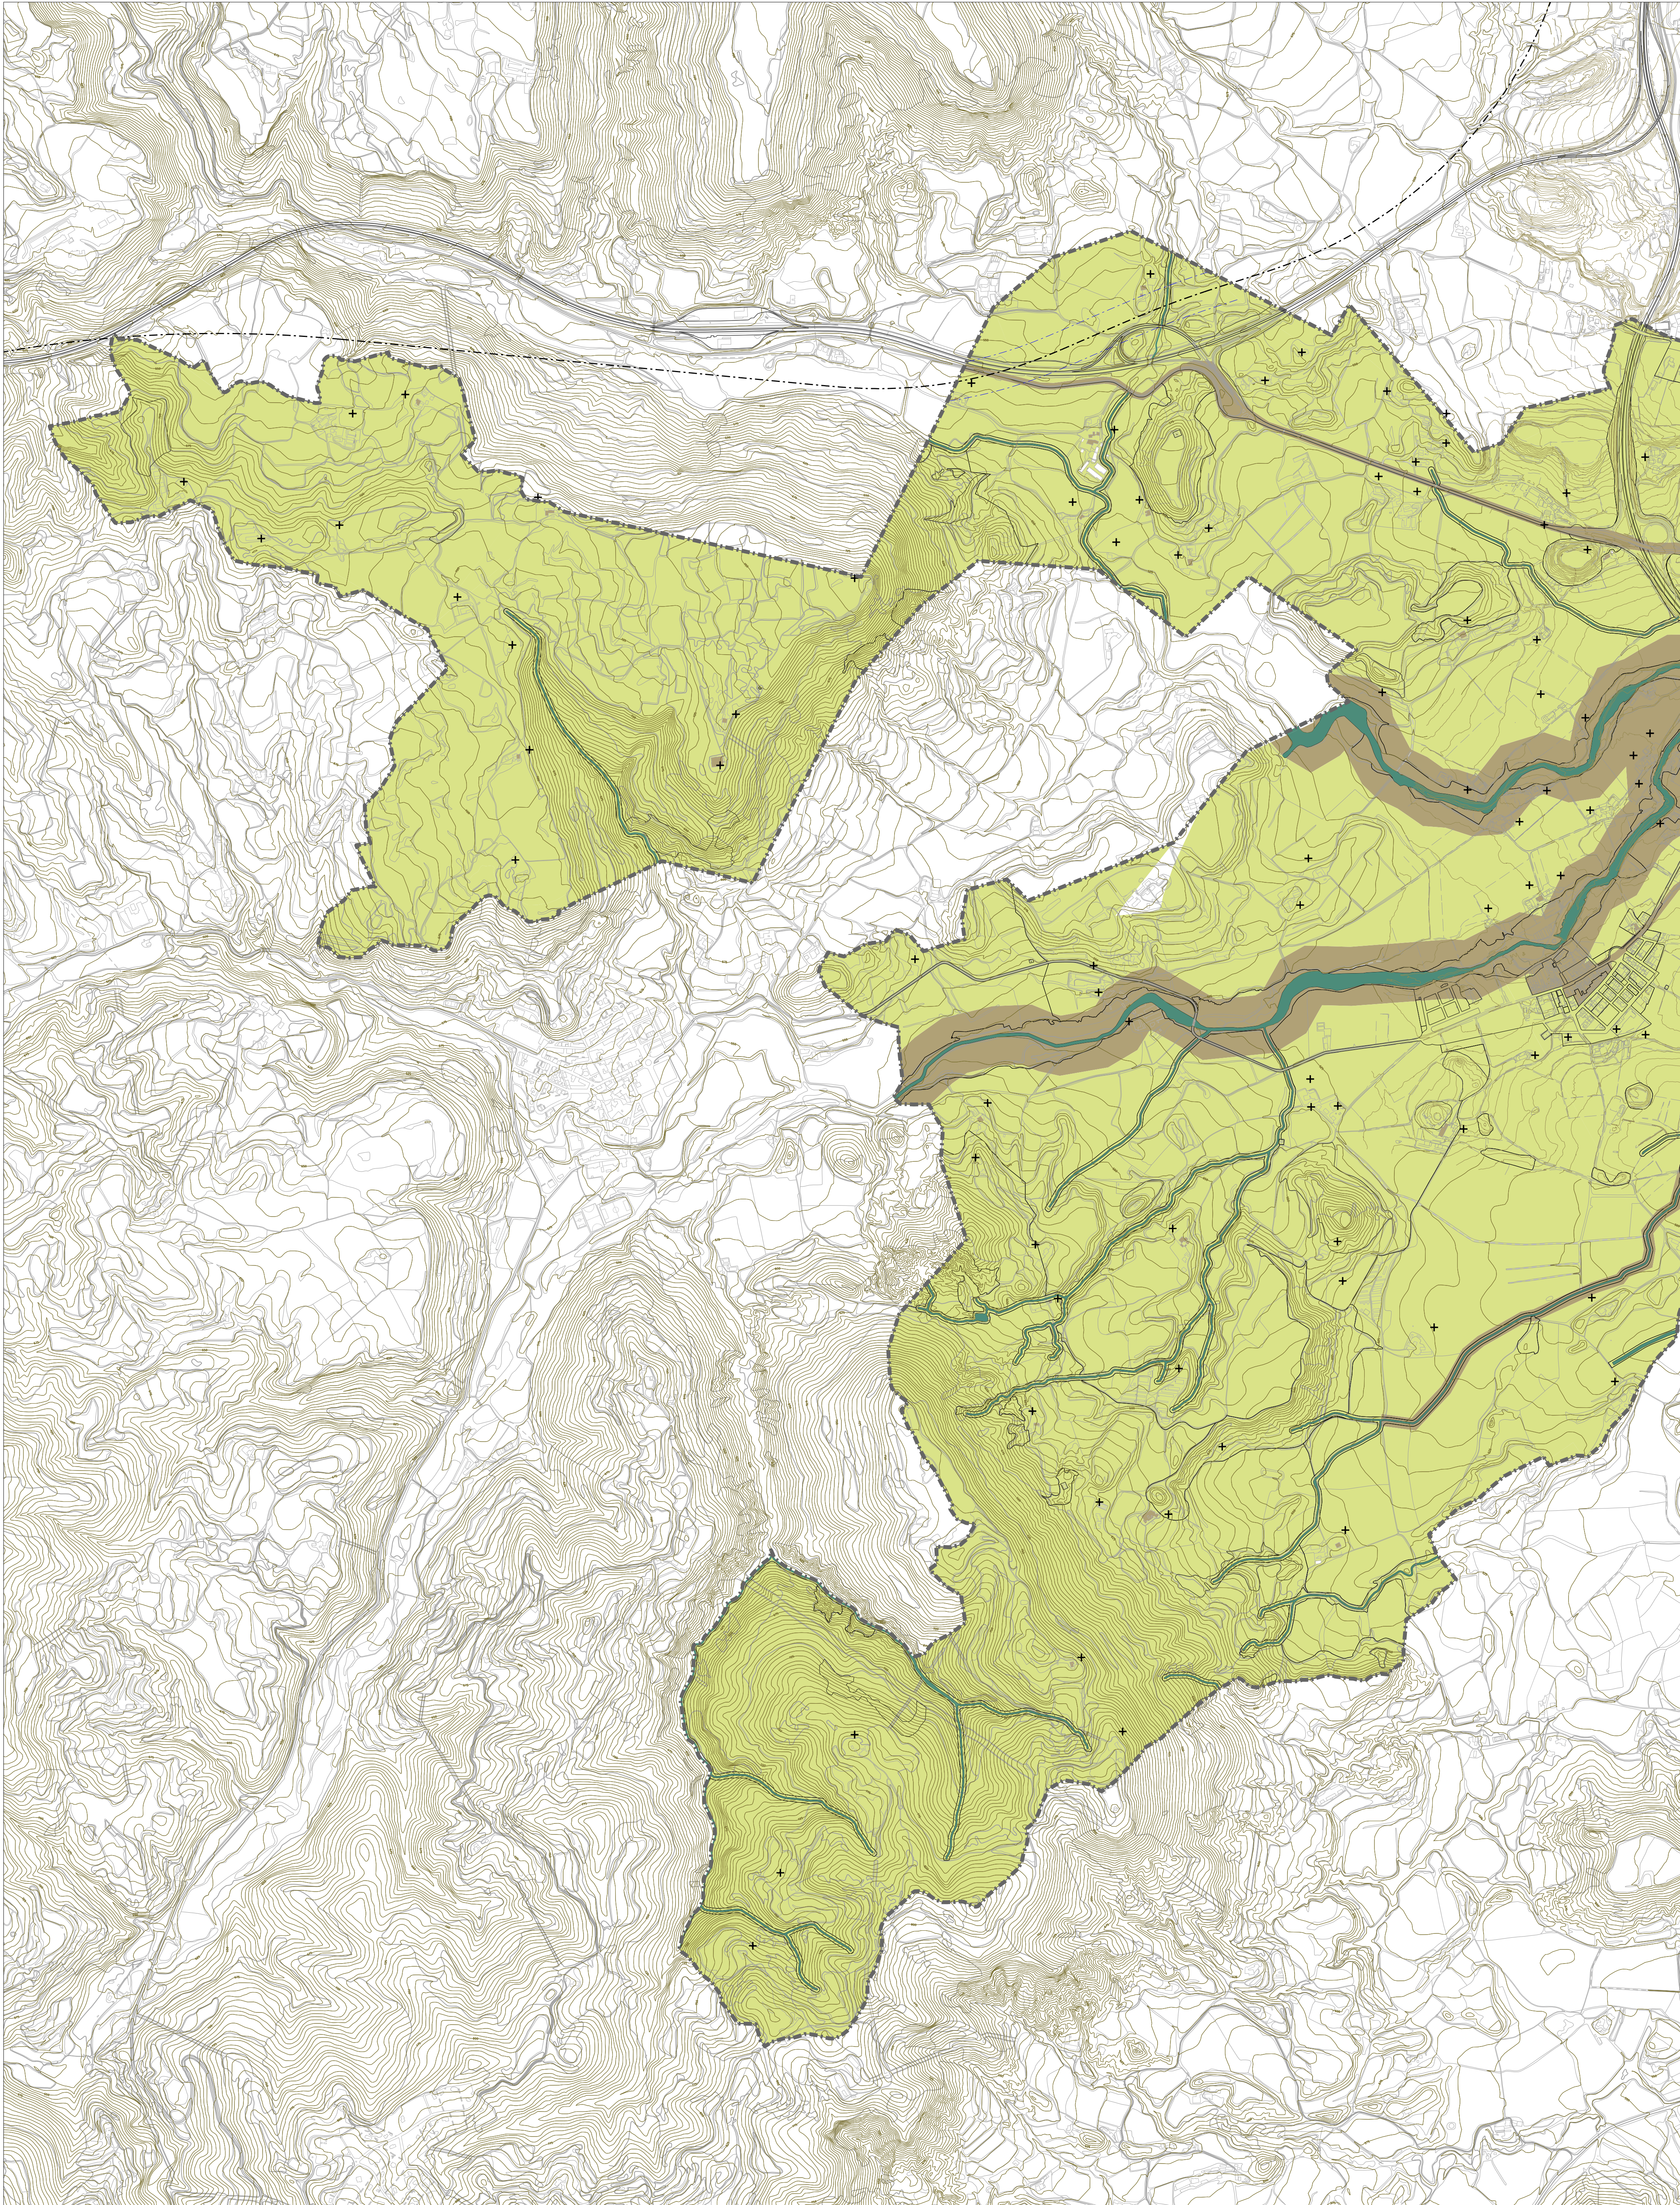


- Àmbit 1
- Àmbit 2
- Àmbit 3
- + Masies inventariades



PLA D'ORDENACIÓ URBANÍSTICA MUNICIPAL DE VIC
AJUNTAMENT DE VIC. DEPARTAMENT DE TERRITORI. OFICINA DEL PLA

O-12 EXPECTATIVA ARQUEOLÒGICA
FULL 2/2

TEXT REFÓS
MAIG 2019

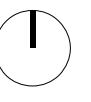

0 100 200 300 400 500m
escala A3 1:20.000
escala A1 1:10.000