



Ajuntament de Vic



Vic,
ciutat a la
mesura humana

POUM VIC

Pla d'Ordenació
Urbanística
Municipal

DOCUMENTACIÓ GRÀFICA PLÀNOLS D'ORDENACIÓ. VOLUM 7

Maig 2019



PERE SOLÀ
BUSQUETS /
num:8630-4

Firmado digitalmente
por PERE SOLÀ
BUSQUETS / num:8630-4
Fecha: 2019.04.29
11:44:22 +02'00'


CPISR-1 C
Elisenda
Foradada
Vilarrasa

Firmado digitalmente por CPISR-1 C
Elisenda Foradada Vilarrasa
Nombre de reconocimiento (DN): c=ES,
o=Ajuntament de Vic, ou=Vic,
https://www.aic.cat/CATCert/
República, ou=Ajuntament de Vic,
title=Arquitecta, sn=Foradada Vilarrasa,
serialNumber=339650235, cn=CPISR-1
C Elisenda Foradada Vilarrasa
Fecha: 2019.04.29 16:55:10 +02'00'

CONTINGUT APROVACIÓ DEFINITIVA- TEXT REFÓS



DOCUMENTACIÓ GRÀFICA		
PLÀNOLS D'INFORMACIÓ		escala
PINFO-V1	I-01 ENCAIX TERRITORIAL	1:50000
	I-02 ORTOFOTOMAPA	1:20000
	I-03 PENDENTS IGUALS O SUPERIORS AL 20%	1:20000
PINFO-V2	I-04 PLA TERRITORIAL	1:20000
	I-05 PLANEJAMENT VIGENT_QUALIFICACIÓ I ORDENACIÓ (2/2)	1:10000
PINFO-V3	I-06 DESENVOLUPAMENT DEL PLANEJAMENT	
	I-06a DESENVOLUPAMENT DEL PGMO	1:10000
	I-06b ESTAT DE TRAMITACIÓ SECTORS PGMO	1:10000
	I-06c ESTAT DE TRAMITACIÓ SECTORS POUM 2011	1:10000
	I-07 PLANEJAMENT VIGENT_RÈGIM DEL SÒL	1:10000
	I-08 PROTECCIÓ DEL PATRIMONI (2/2)	1:10000
	I-09 USOS DEL SÒL	
	I-09.1 USOS DEL SÒL - HPO	1:10000
	I-09.2 USOS DEL SÒL - ACTIVITAT ECONÒMICA	1:10000
	I-10 POBLACIÓ I ESTRUCTURA DE LA PROPIETAT	
	I-10.1 POBLACIÓ I ESTRUCTURA DE LA PROPIETAT - SUPERFÍCIE IL·LES	1:10000
	I-10.2 POBLACIÓ I CONDICIÓ EDIFICATÒRIA - MIDA PARCEL·LARI URBÀ	1:10000
	I-10.3 POBLACIÓ I ESTRUCTURA DE LA PROPIETAT - SOLARS VACANTS	1:10000
PINFO-V4	I-11 XARXES GENERALS DE SERVEIS	
	I-11.1 XARXES GENERALS DE SERVEIS - ALTA I MITJA TENSIÓ	1:10000
	I-11.2 XARXES GENERALS DE SERVEIS - BAIXA TENSIÓ	1:10000
	I-11.3 XARXES GENERALS DE SERVEIS - ABASTAMENT AIGUA	1:10000
	I-11.4 XARXA HIDRANTS	1:10000
	I-11.5 XARXA SANEJAMENT	1:10000
	I-12 XARXA VIÀRIA GENERAL (XARXA DE MOBILITAT)	1:10000
	I-13 PROTECCIÓ DE LA CONTAMINACIÓ LLUMINOSA	1:10000
	I-14 CAPACITAT ACÚSTICA	1:10000
	I-15 CARRIL BICI	1:10000
	I-16 XARXA DE CAMINS (2/2)	1:10000
PINFO-V5	I-17 TRAMA URBANA CONSOLIDADA I CONCENTRACIONS COMERCIALS	1:10000
	I-18 ARQUEOLOGIA	1:10000
	I-19 HÀBITATS	
	I-19.1 HÀBITATS D'INTERÈS LOCAL I COMUNITARI (2/2)	1:10000
	I-19.2 HÀBITATS HIC I ICIA (2/2)	1:10000
PLÀNOLS D'ORDENACIÓ		
PORD-V1	O-01 CLASSIFICACIÓ DEL SÒL	1:10000
	O-01 CLASSIFICACIÓ DEL SÒL (7/7)	1:5000
	O-02 ESTRUCTURA GENERAL	1:10000
	O-02 ESTRUCTURA GENERAL (7/7)	1:5000
PORD-V2	O-03 SISTEMA DE COMUNICACIONS	
	O-03.1 SISTEMA DE COMUNICACIONS - VIALITAT (2/2)	1:10000
	O-03.2 SISTEMA DE COMUNICACIONS - CAMINS (2/2)	1:10000
	O-03.3 SISTEMA DE COMUNICACIONS - CARRIL BICI	1:10000
	O-04 SECTORS DE PLANEJAMENT DERIVAT	1:10000
	O-04 SECTORS DE PLANEJAMENT DERIVAT (4/4)	1:5000
PORD-V3	O-05 QUALIFICACIÓ I ORDENACIÓ	1:10000
	O-05 QUALIFICACIÓ I ORDENACIÓ DEL SNU (7/7)	1:5000
PORD-V4/5	O-06 QUALIFICACIÓ I ORDENACIÓ (43/43)	1:1000
PORD-V6	O-07 AGENDA	
	O-08 PATRIMONI CENTRE HISTÒRIC I CIUTAT ANTIGA (9/9)	1:1000
PORD-V7	O-09 XARXES DE SERVEIS	
	O-09.1 SUBMINISTRAMENT D'AIGUA	1:10000
	O-09.2 XARXA ELÈCTRICA	1:10000
	O-09.3 XARXA HIDRANTS D'INCENDI	1:10000
	O-09.4 XARXA PLUVIALS	1:10000
	O-09.5 XARXA RESIDUALS	1:10000
	O-09.6 XARXA TELECOMUNICACIONS (2/2)	1:10000
PORD-V8	O-10 SECCIONS ORIENTATIVES DE VIALITAT (8/8)	
	O-11 SISTEMA HIDRÀULIC	1:10000
	O-12 EXPECTATIVA ARQUEOLÒGICA (2/2)	1:10000

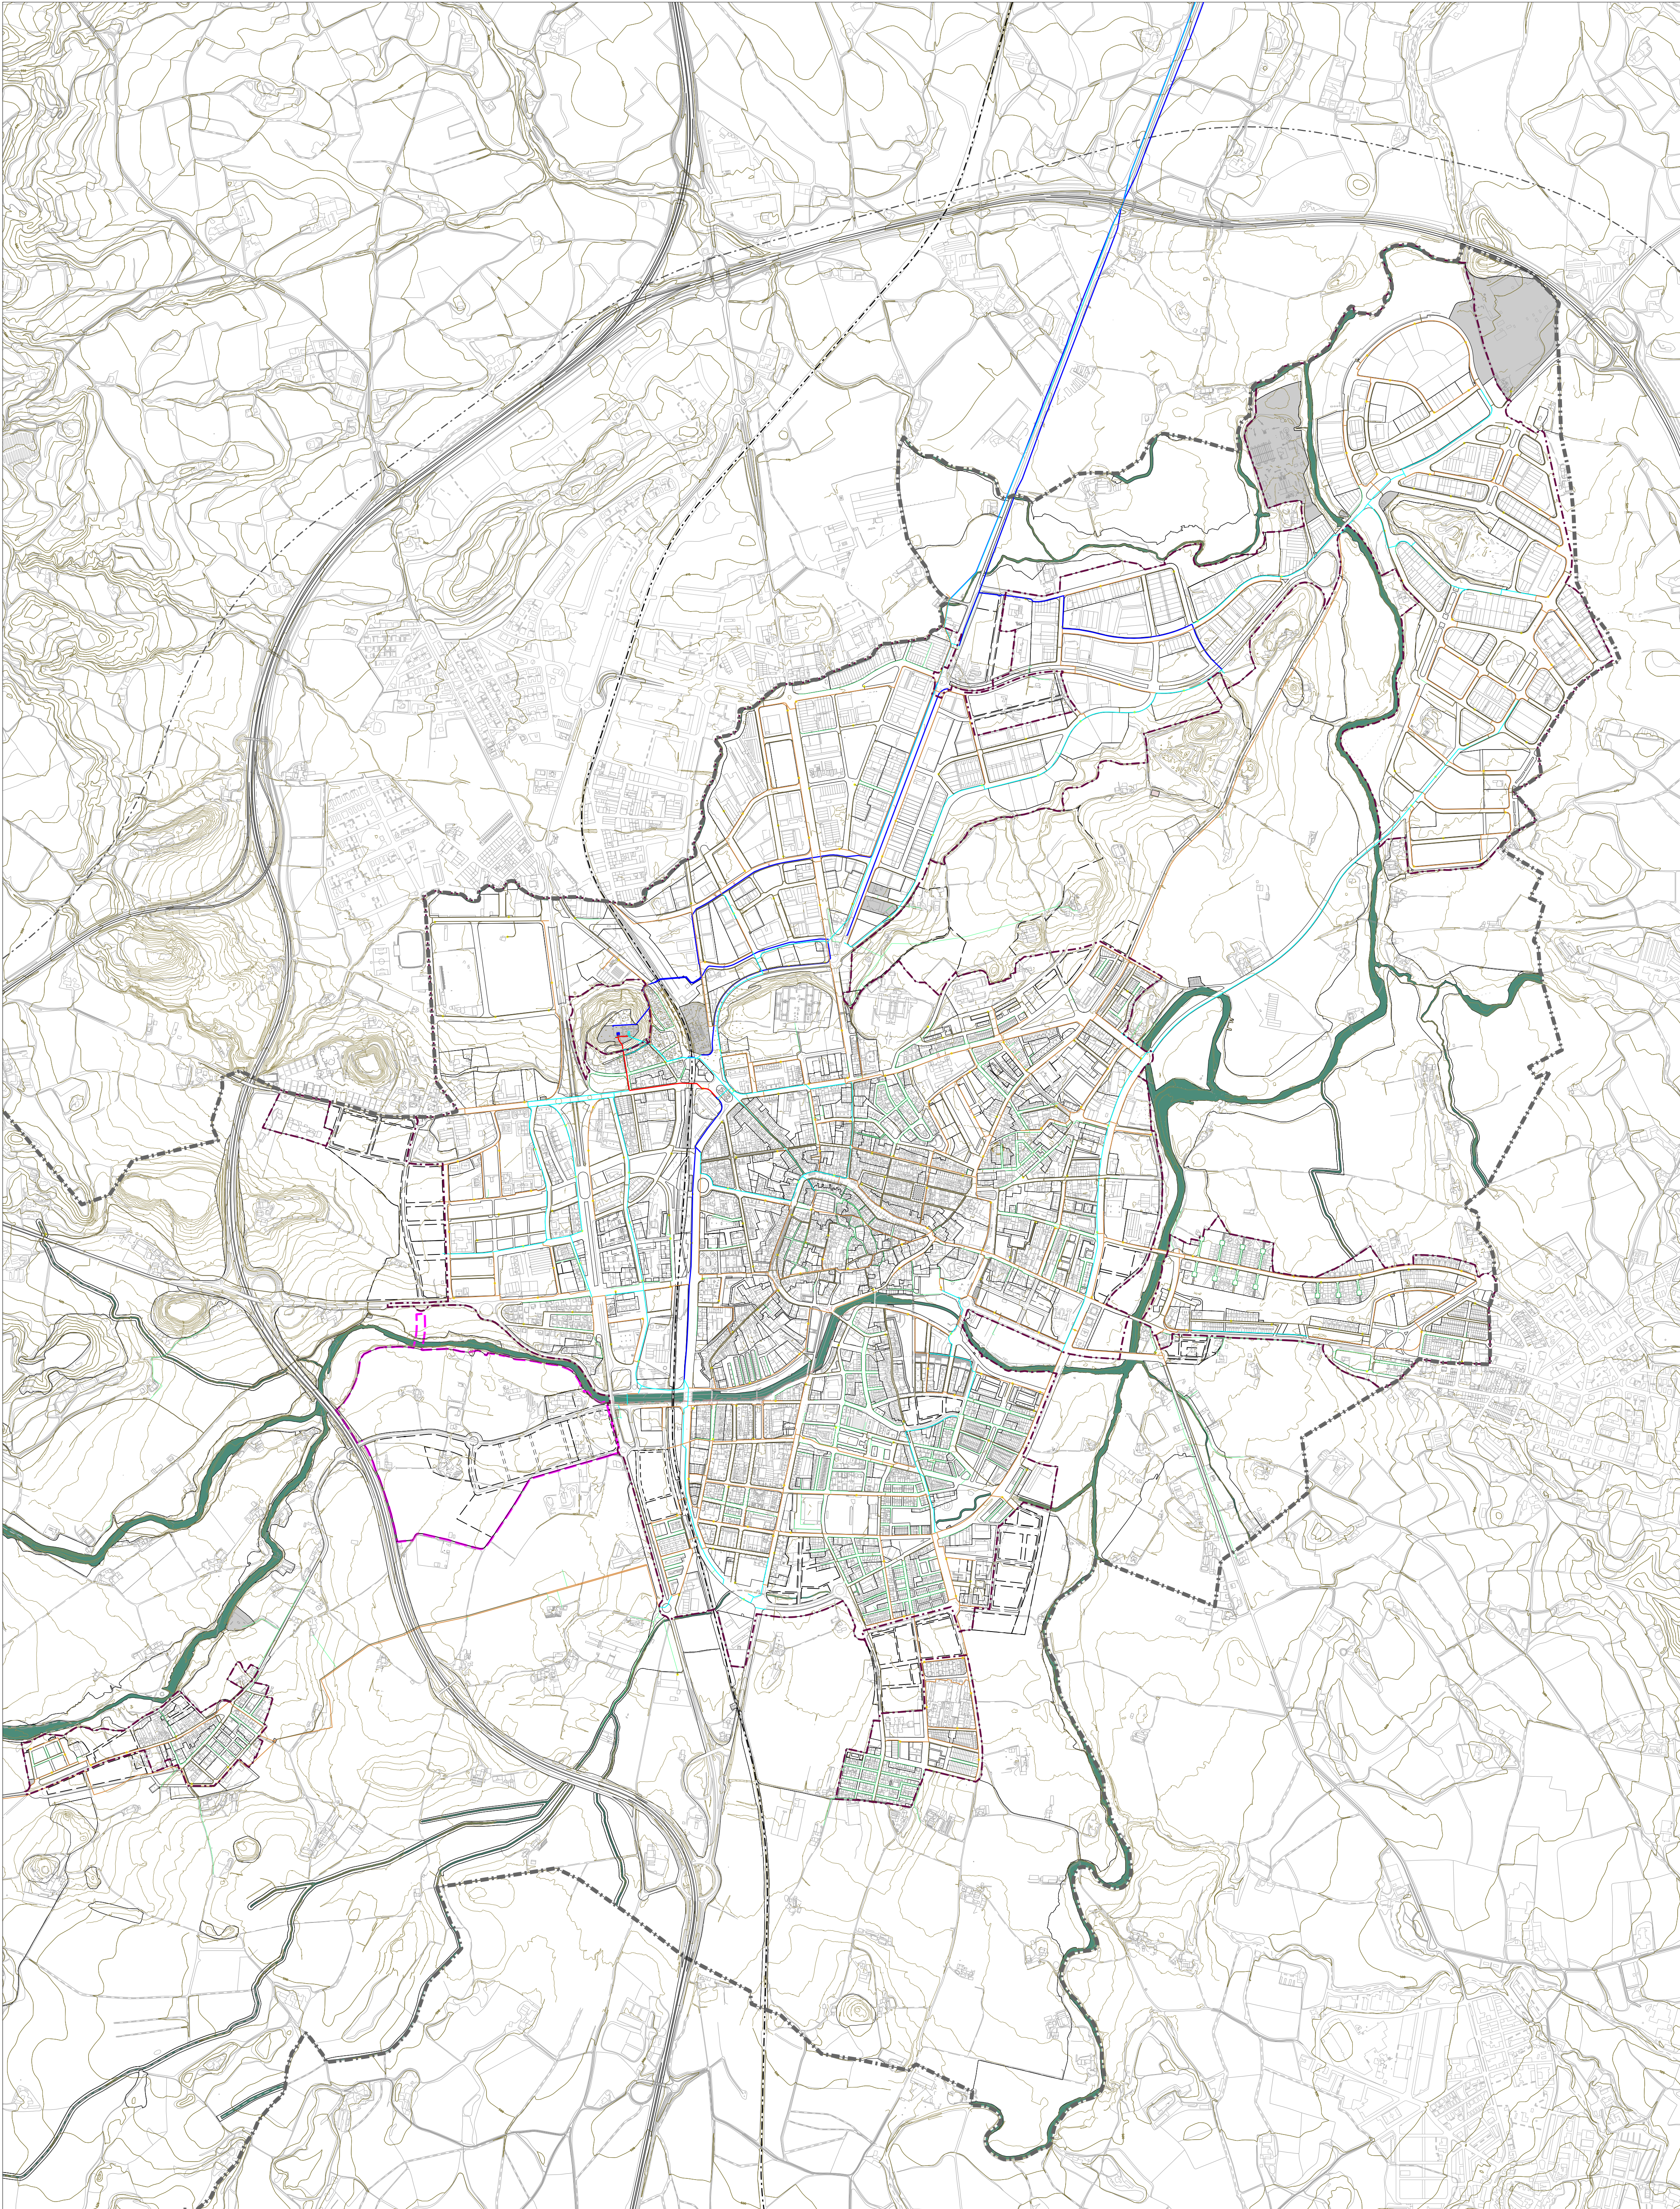

RÈGIM DEL SÒL

- Límit de terme municipal
- Límit de sol urbà

XARXA DE SUBMINISTRAMENT D'AIGUA EXISTENT

- Tub Ø menys de 100
- Tub Ø entre 140 i 200
- Tub Ø entre 200 i 350
- Tub Ø entre 350 i 450
- Tub Ø entre 400 i 450
- Tub Ø 500

Límit PDU de les ARE: En aquest àmbit resulta d'aplicació la disposició transitoria primera de les Normes Urbanístiques del POUM




PLA D'ORDENACIÓ URBANÍSTICA MUNICIPAL DE VIC
AJUNTAMENT DE VIC. DEPARTAMENT DE TERRITORI. OFICINA DEL PLA

FULL O-09.1 SUBMINISTRAMENT D'AIGUA - ESTAT ACTUAL

TEXT REFÓS
MAIG 2019



0 100 200 300 400 500m
escala A3 1:20.000
escala A1 1:10.000

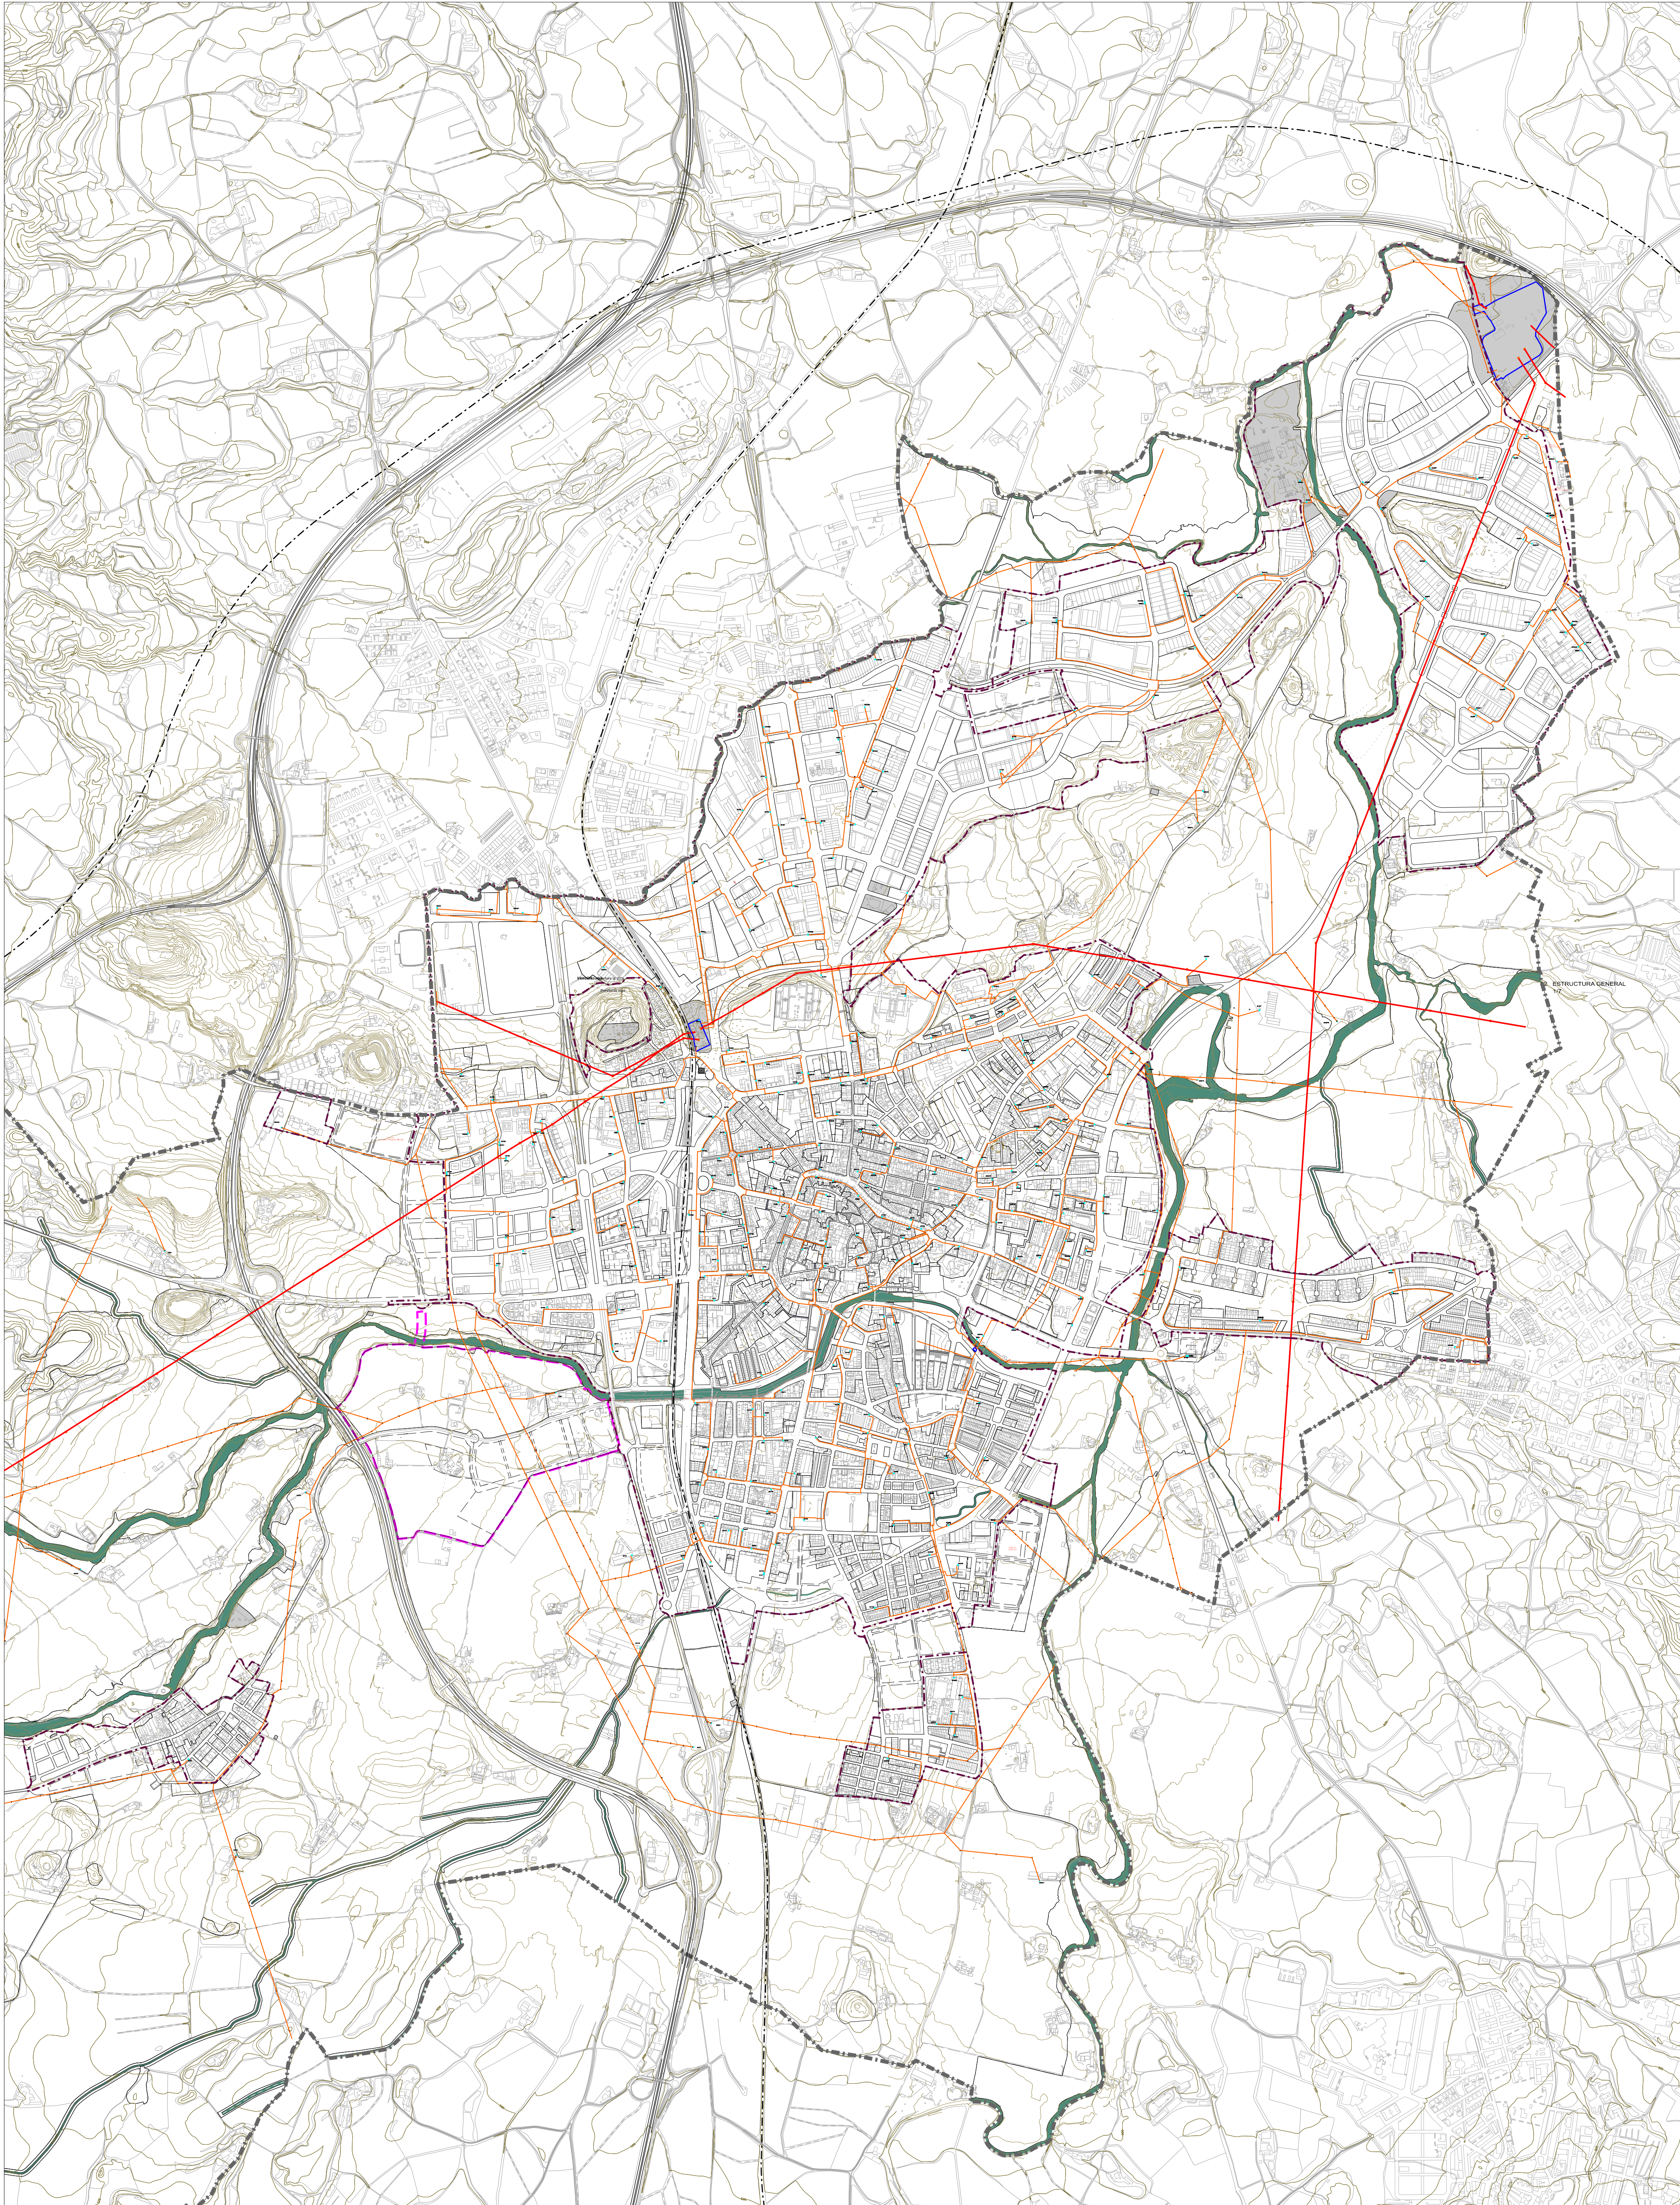

- REGIM DEL SOL**
- Límit de terme municipal
 - Límit de sol unitat
- XARXA DE SUBMINISTRAMENT ELÈCTRIC EXISTENT**
- Tracció 10kV
 - Tracció 20kV
 - Subestació elèctrica
- Límit PDU de les ARE. En aquest àmbit resulta d'aplicació la disposició transitòria primera de les Normes Urbanístiques del POU.




PLA D'ORDENACIÓ URBANÍSTICA MUNICIPAL DE VIC
AJUNTAMENT DE VIC. DEPARTAMENT DE TERRITORI. OFICINA DEL PLA

FULL 0-09.2 SUBMINISTRAMENT ELÈCTRIC - ESTAT ACTUAL ALTA TENSIÓ
TEXT REFÓS
MAIG 2019



0 100 200 300 400 500m
escala A3 1:20.000
escala A1 1:10.000

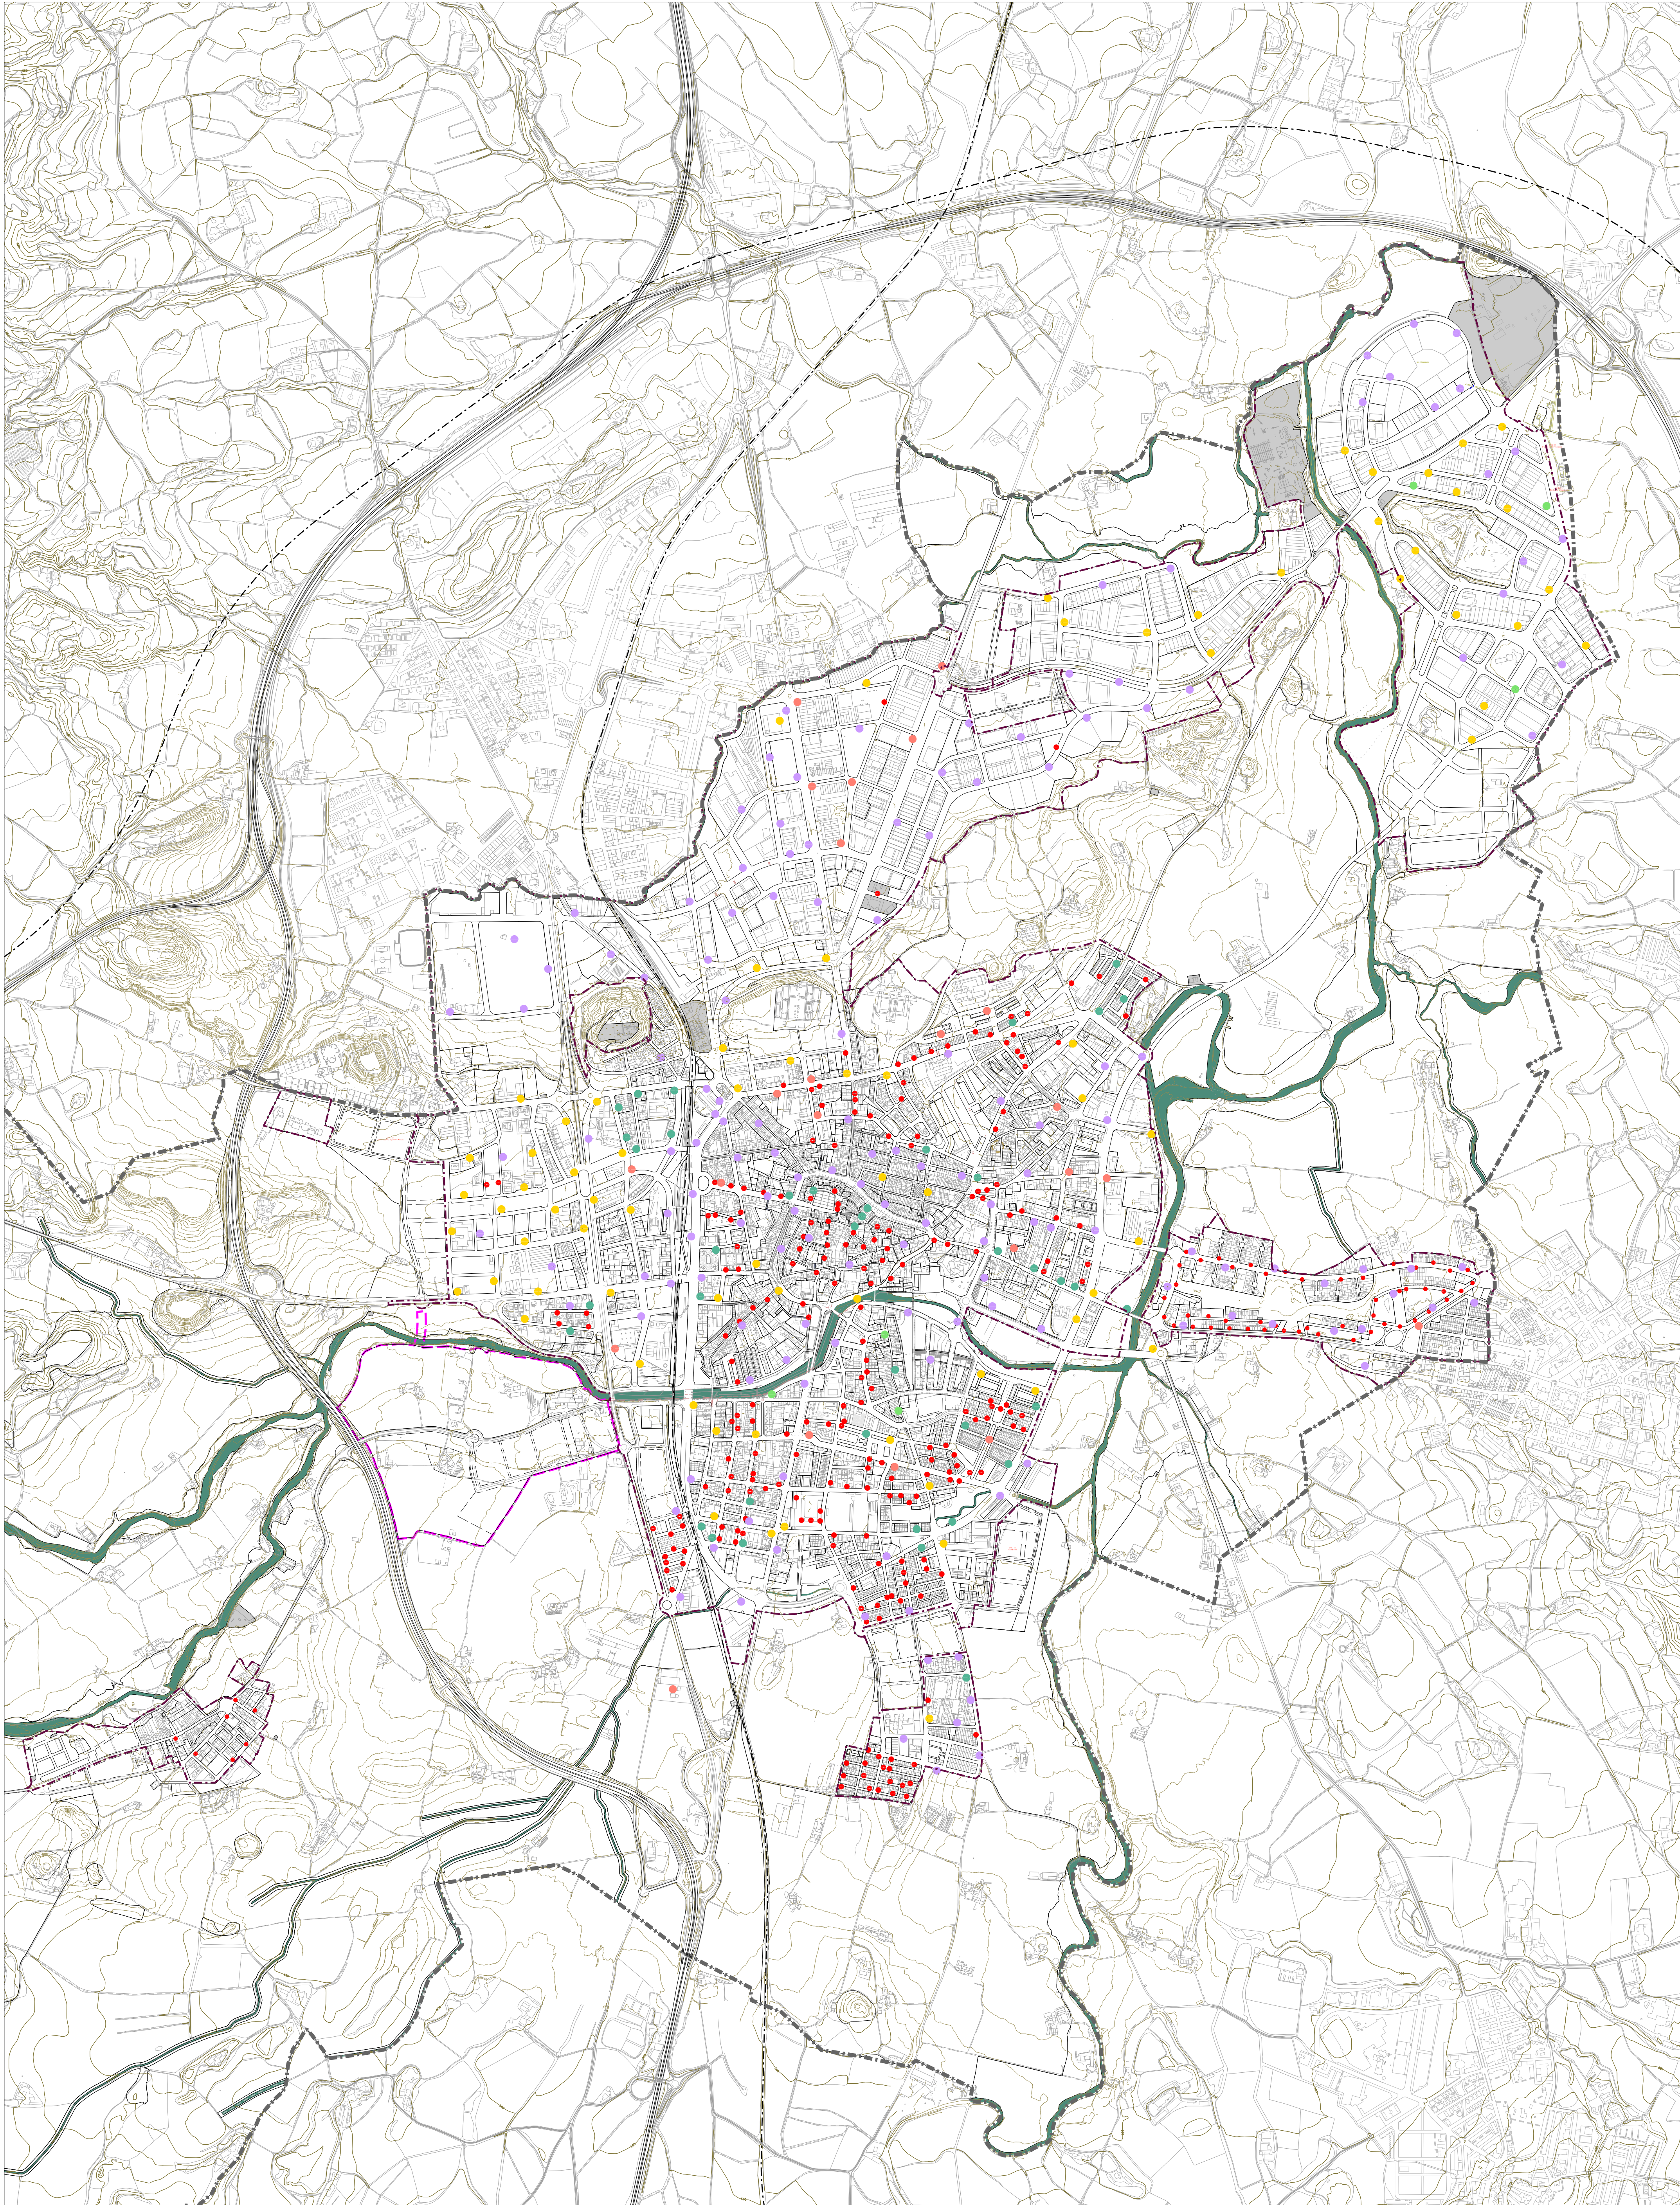

RÈGIM DEL SÒL

- Límit de terme municipal
- Límit de sol·licitat

XARXA HIDRANTS

- Bocanys de reg (DN=40)
- Bocanys de reg (DN=80 (70))
- Hidrants 5-7/7
- Hidrants 10-7/7
- Hidrants 10-4/4
- Hidrants 10-4/4

Límit PDU de les ARE: En aquest àmbit resulta d'aplicació la disposició transitoria primera de les Normes Urbanístiques del POU/M.



PLA D'ORDENACIÓ URBANÍSTICA MUNICIPAL DE VIC
AJUNTAMENT DE VIC. DEPARTAMENT DE TERRITORI. OFICINA DEL PLA


FULL 0-09.3 XARXA HIDRANTS- ESTAT ACTUAL

TEXT REFÓS

MAIG 2019



0 100 200 300 400 500m
escala A3 1:20.000
escala A1 1:10.000

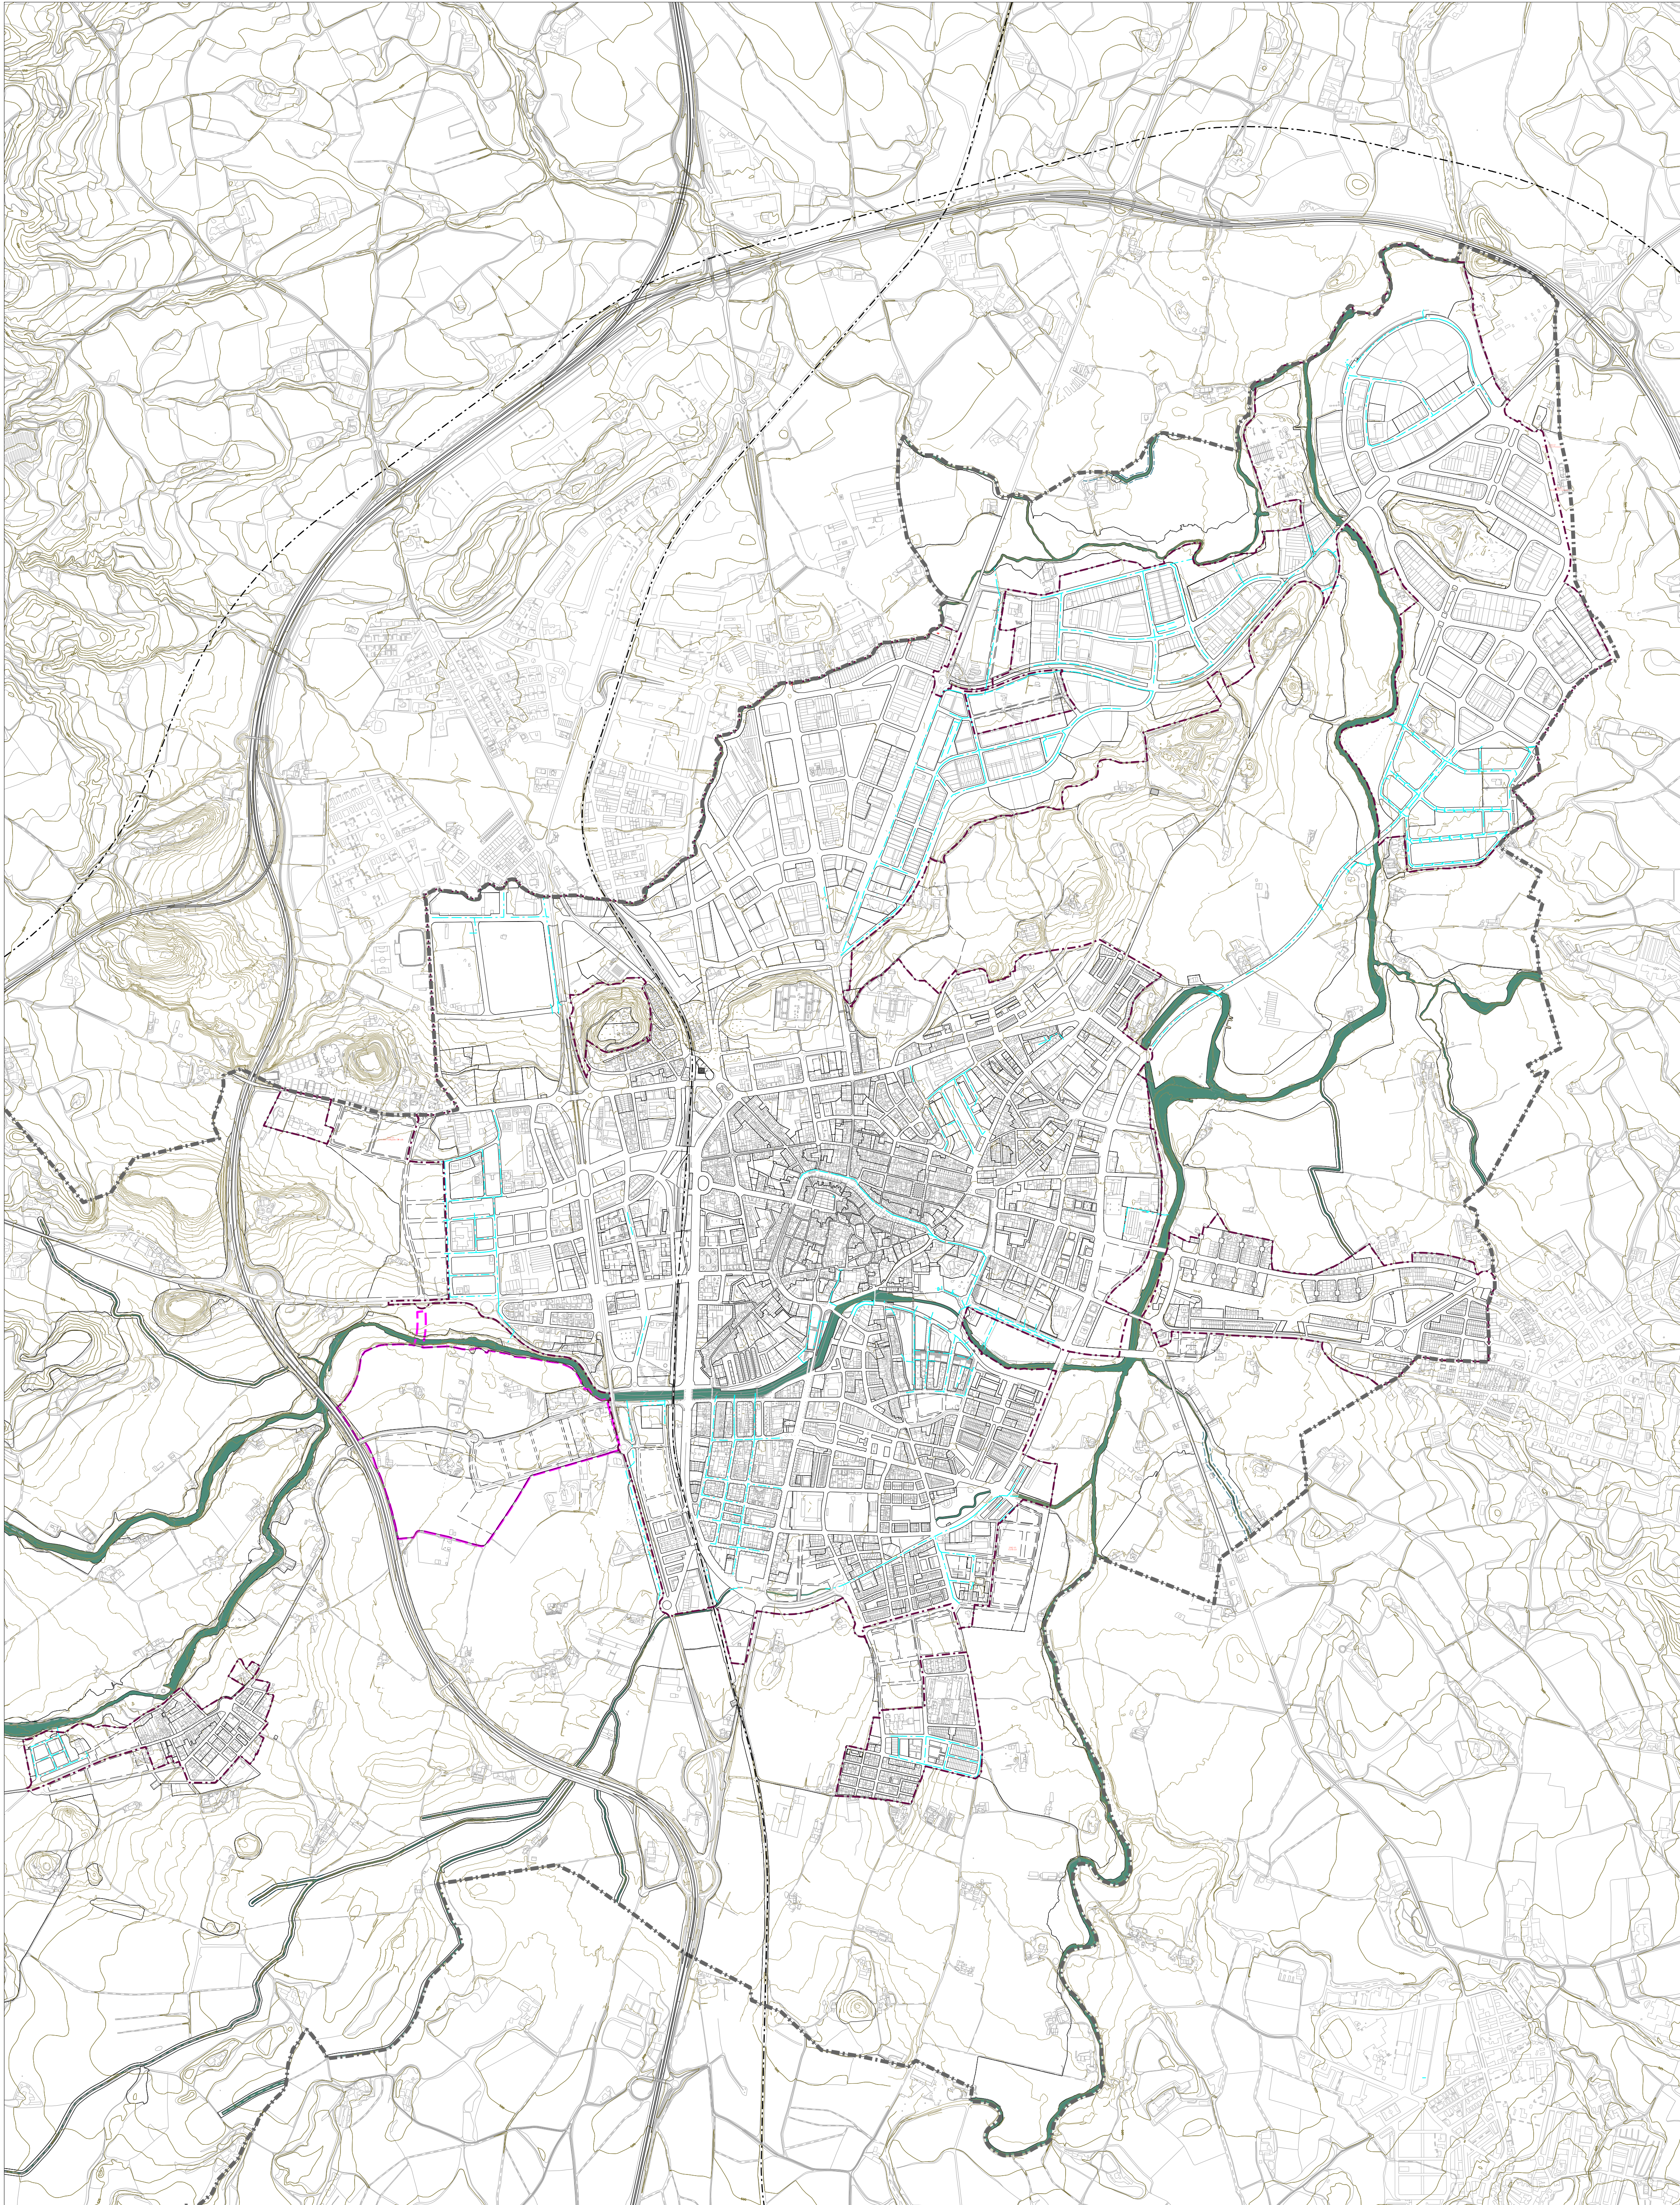

REGIM DEL SOL

— Límit de terme municipal

— Límit de sol unitat

XARXA PLUVIALS EXISTENTS

— Xarxa pluvial

Límit POU de les ARE: En aquest àmbit resulta d'aplicació la disposició transitoria primera de les Normes Urbanístiques del POU



PLA D'ORDENACIÓ URBANÍSTICA MUNICIPAL DE VIC

AJUNTAMENT DE VIC. DEPARTAMENT DE TERRITORI. OFICINA DEL PLA

FULL 0-09.4 XARXA PLUVIALS- ESTAT ACTUAL

TEXT REFÓS


MAIG 2019



0 100 200 300 400 500m

escala A3 1:20.000

escala A1 1:10.000

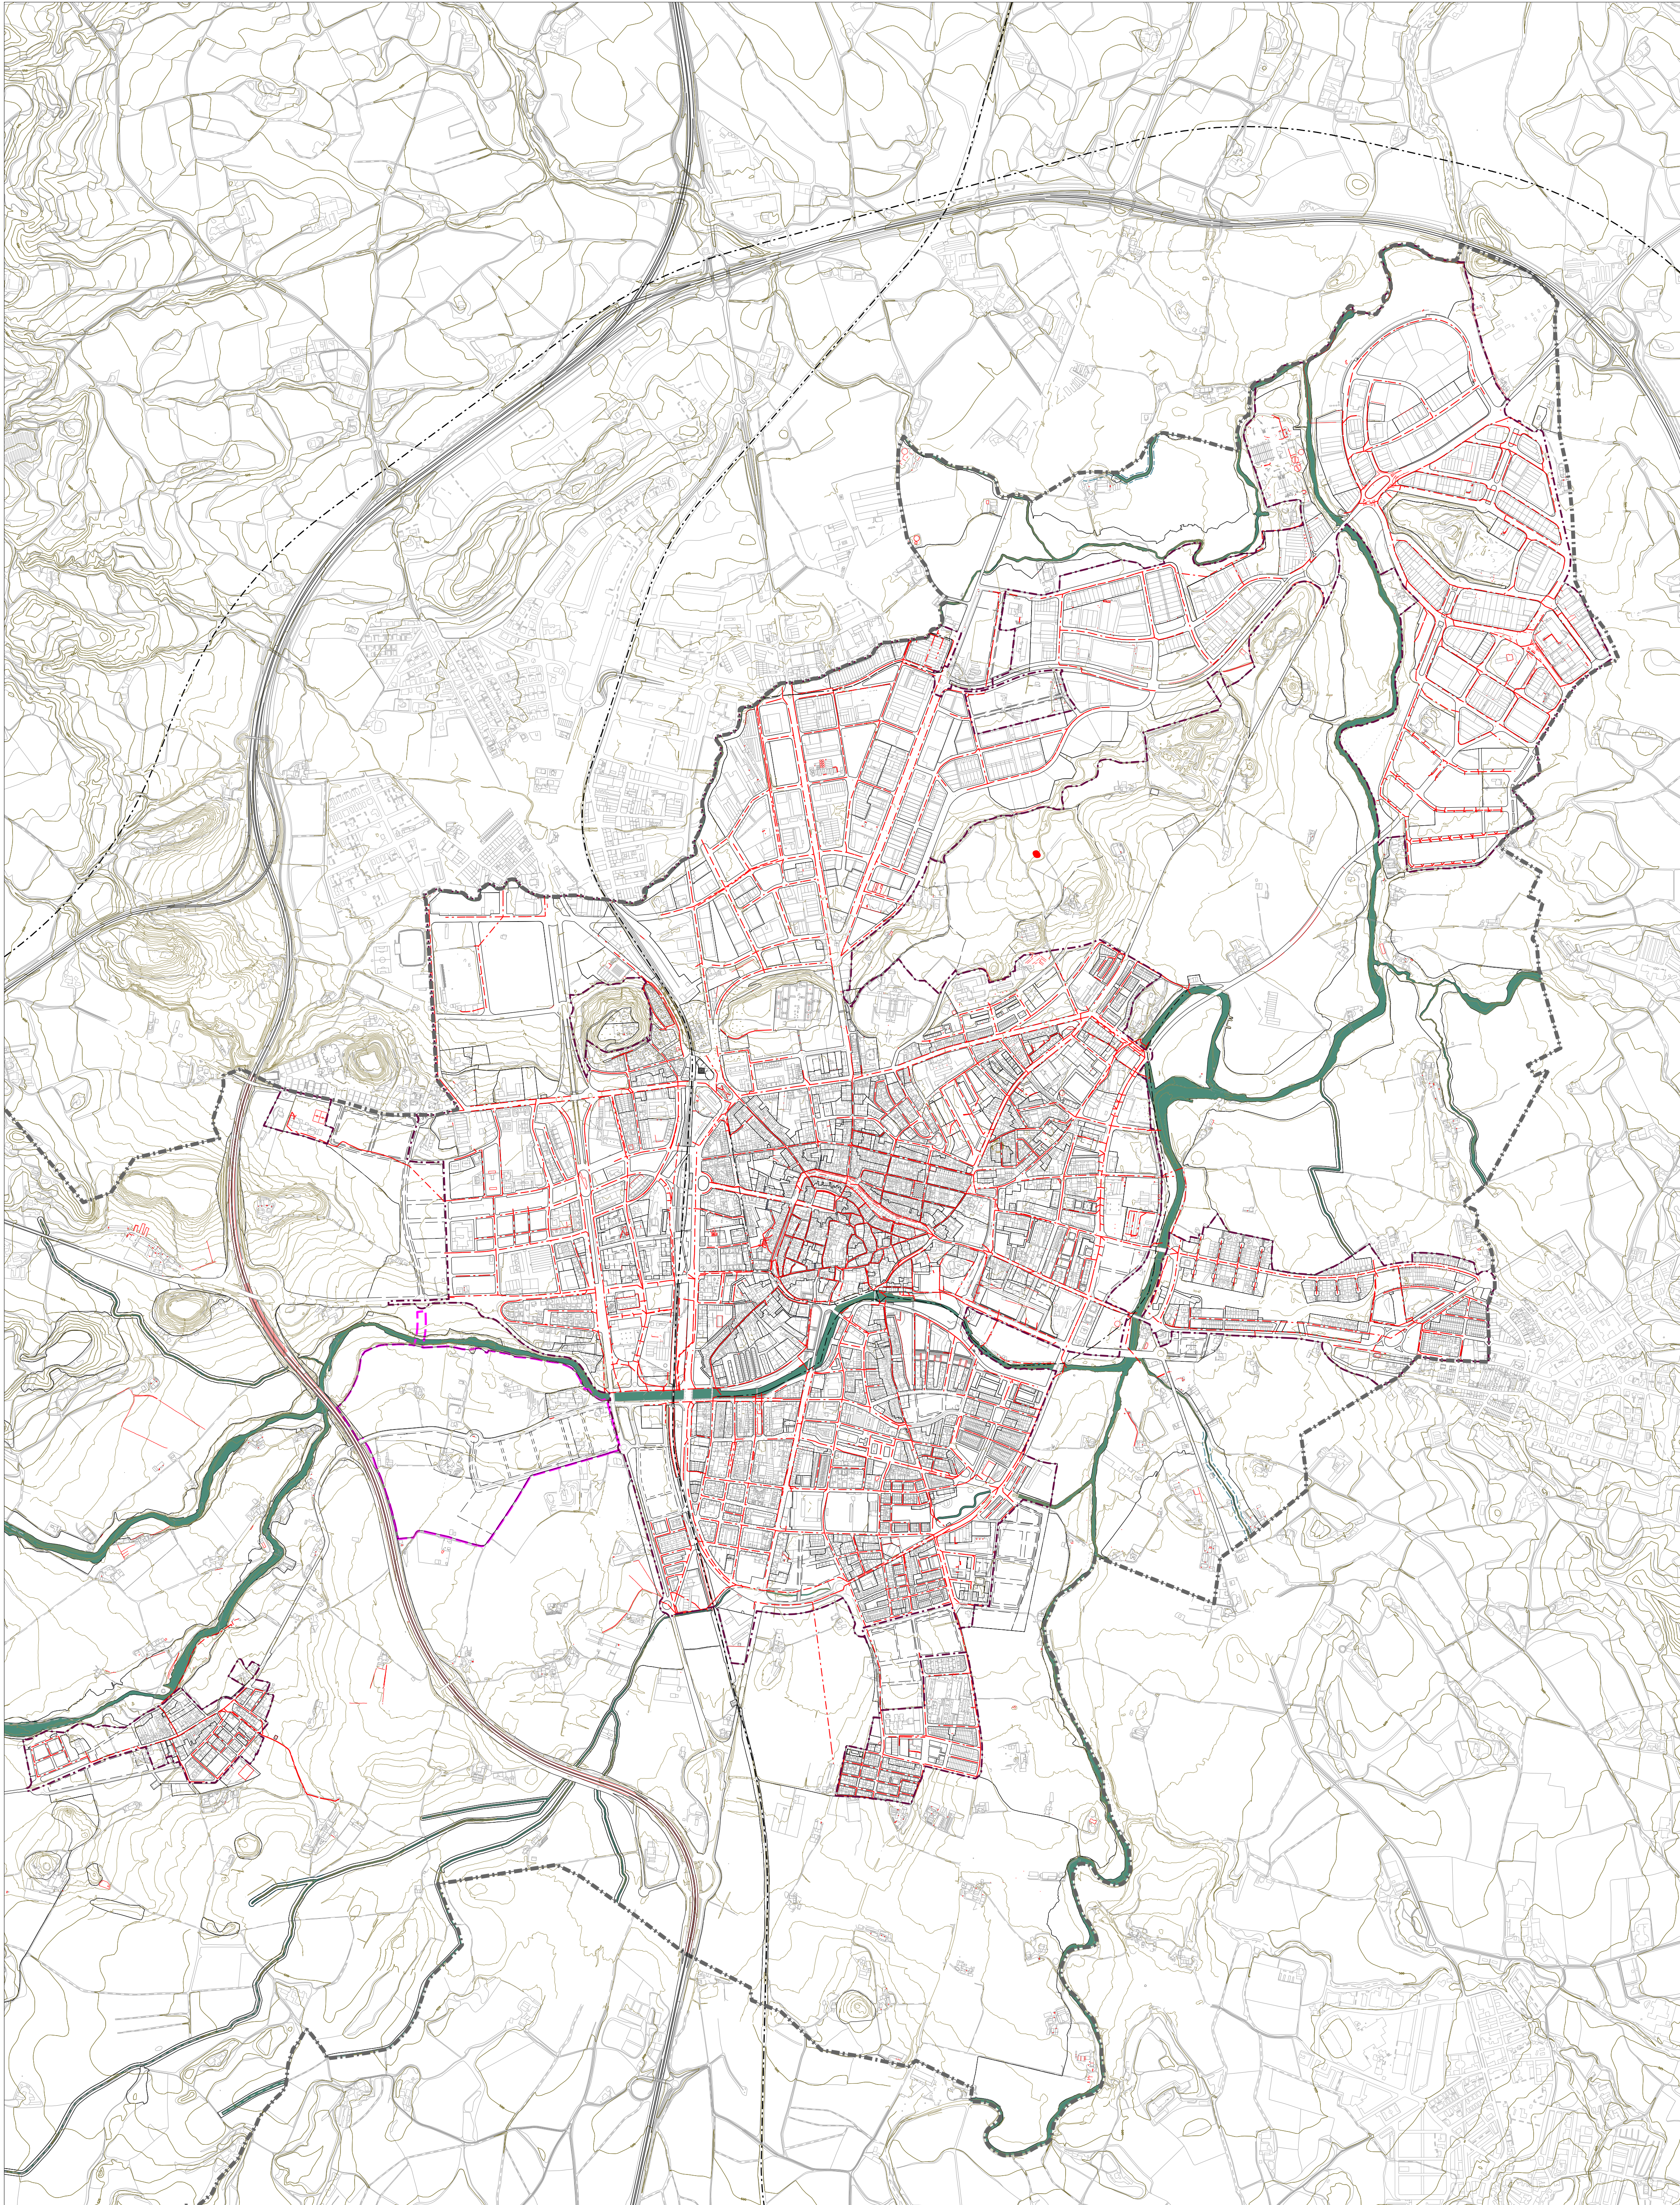

RÈGIM DEL SÒL

--- Límit de terme municipal
--- Límit de sòl urba

XARXA RESIDUALS EXISTENTS

--- Xarxa d'evacuació

Límit PDU de les ARE: En aquest àmbit resulta d'aplicació la disposició transitoria primera de les Normes Urbanístiques del POUM




PLA D'ORDENACIÓ URBANÍSTICA MUNICIPAL DE VIC
AJUNTAMENT DE VIC. DEPARTAMENT DE TERRITORI. OFICINA DEL PLA

FULL 0-09.5 XARXA RESIDUALS - ESTAT ACTUAL

TEXT REFÓS
MAIG 2019



0 100 200 300 400 500m
escala A3 1:20.000
escala A1 1:10.000

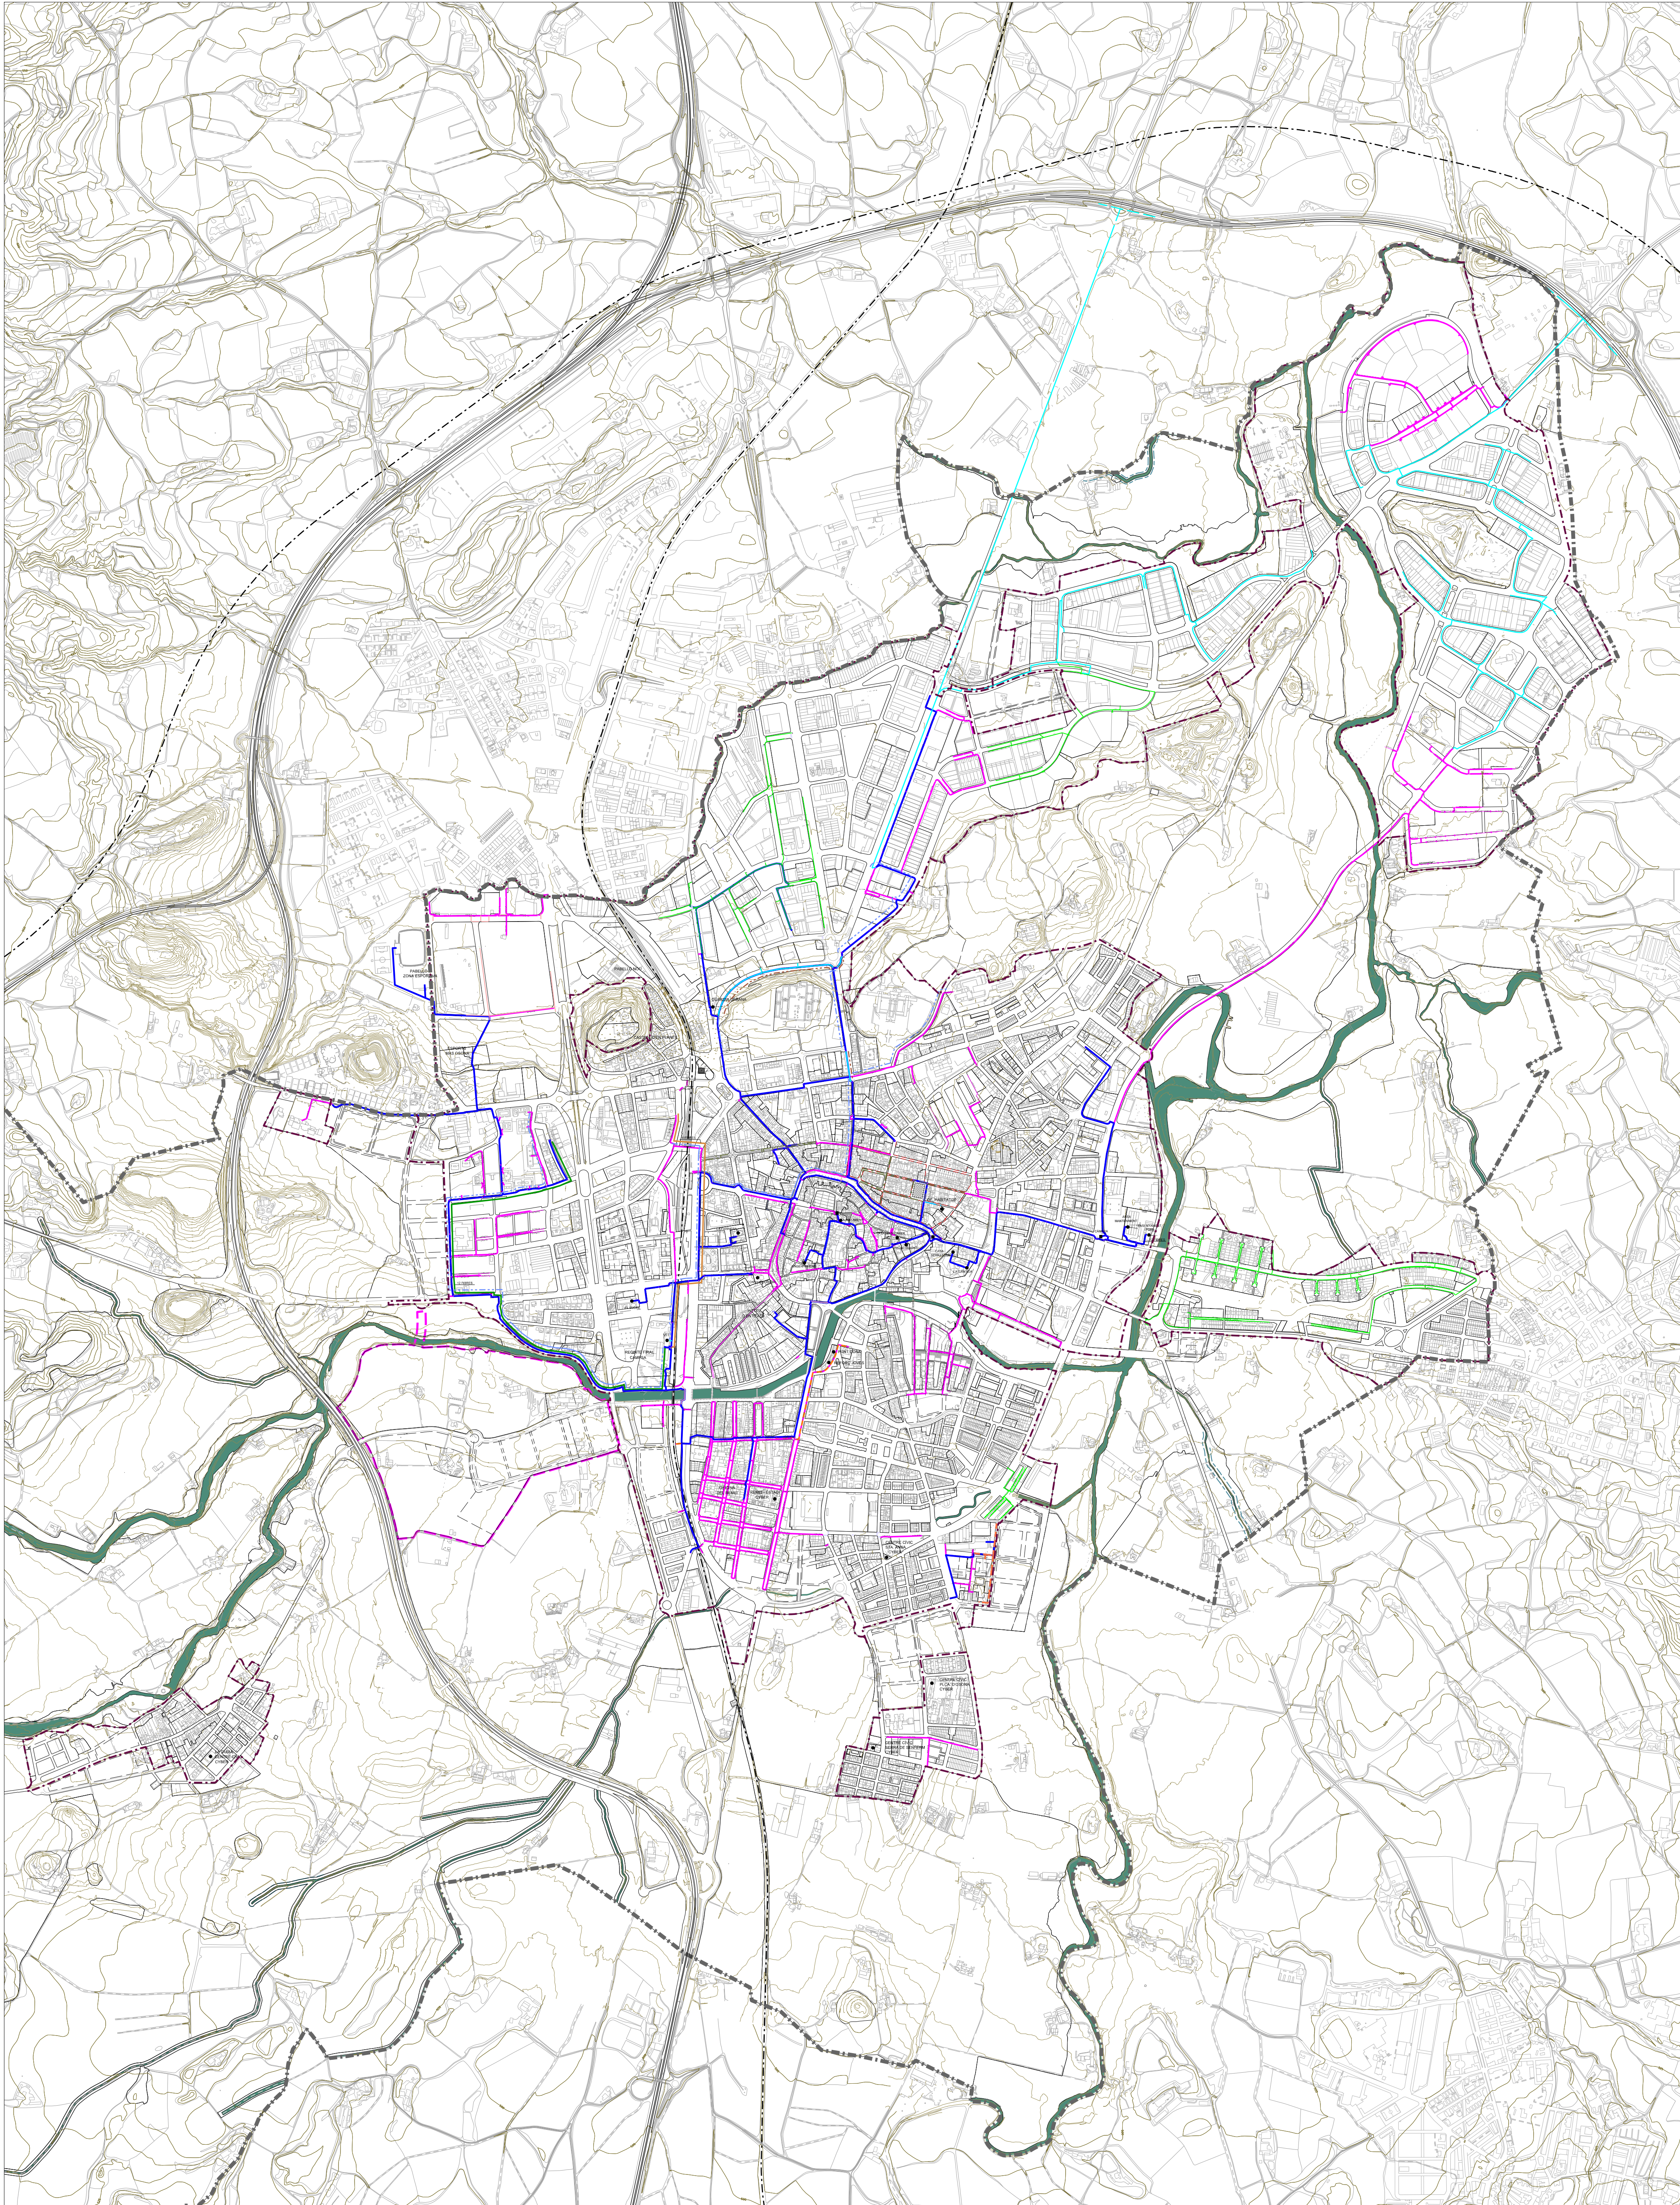

- REGIM DEL SOL**
- Límit de terme municipal
 - Límit de sol unitat
- XARXA FIBRA ÒPTICA**
- Cables fibra òptica municipal en servei
 - Punts de connexió
 - Càmeres tràfic fibra òptica
 - Fibra cedida a l'ajuntament
 - Fibra cedida a CTT
 - Canalitzacions
- Límit PDU de les ARE: En aquest àmbit resulta d'aplicació la disposició transitòria primera de les Normes Urbanístiques del POUM




PLA D'ORDENACIÓ URBANÍSTICA MUNICIPAL DE VIC
AJUNTAMENT DE VIC. DEPARTAMENT DE TERRITORI. OFICINA DEL PLA

FULL 0-09.6a XARXA TELECOMUNICACIONS - FIBRA ESTAT ACTUAL

TEXT REFÓS
MAIG 2019



0 100 200 300 400 500m
escala A3 1:20.000
escala A1 1:10.000

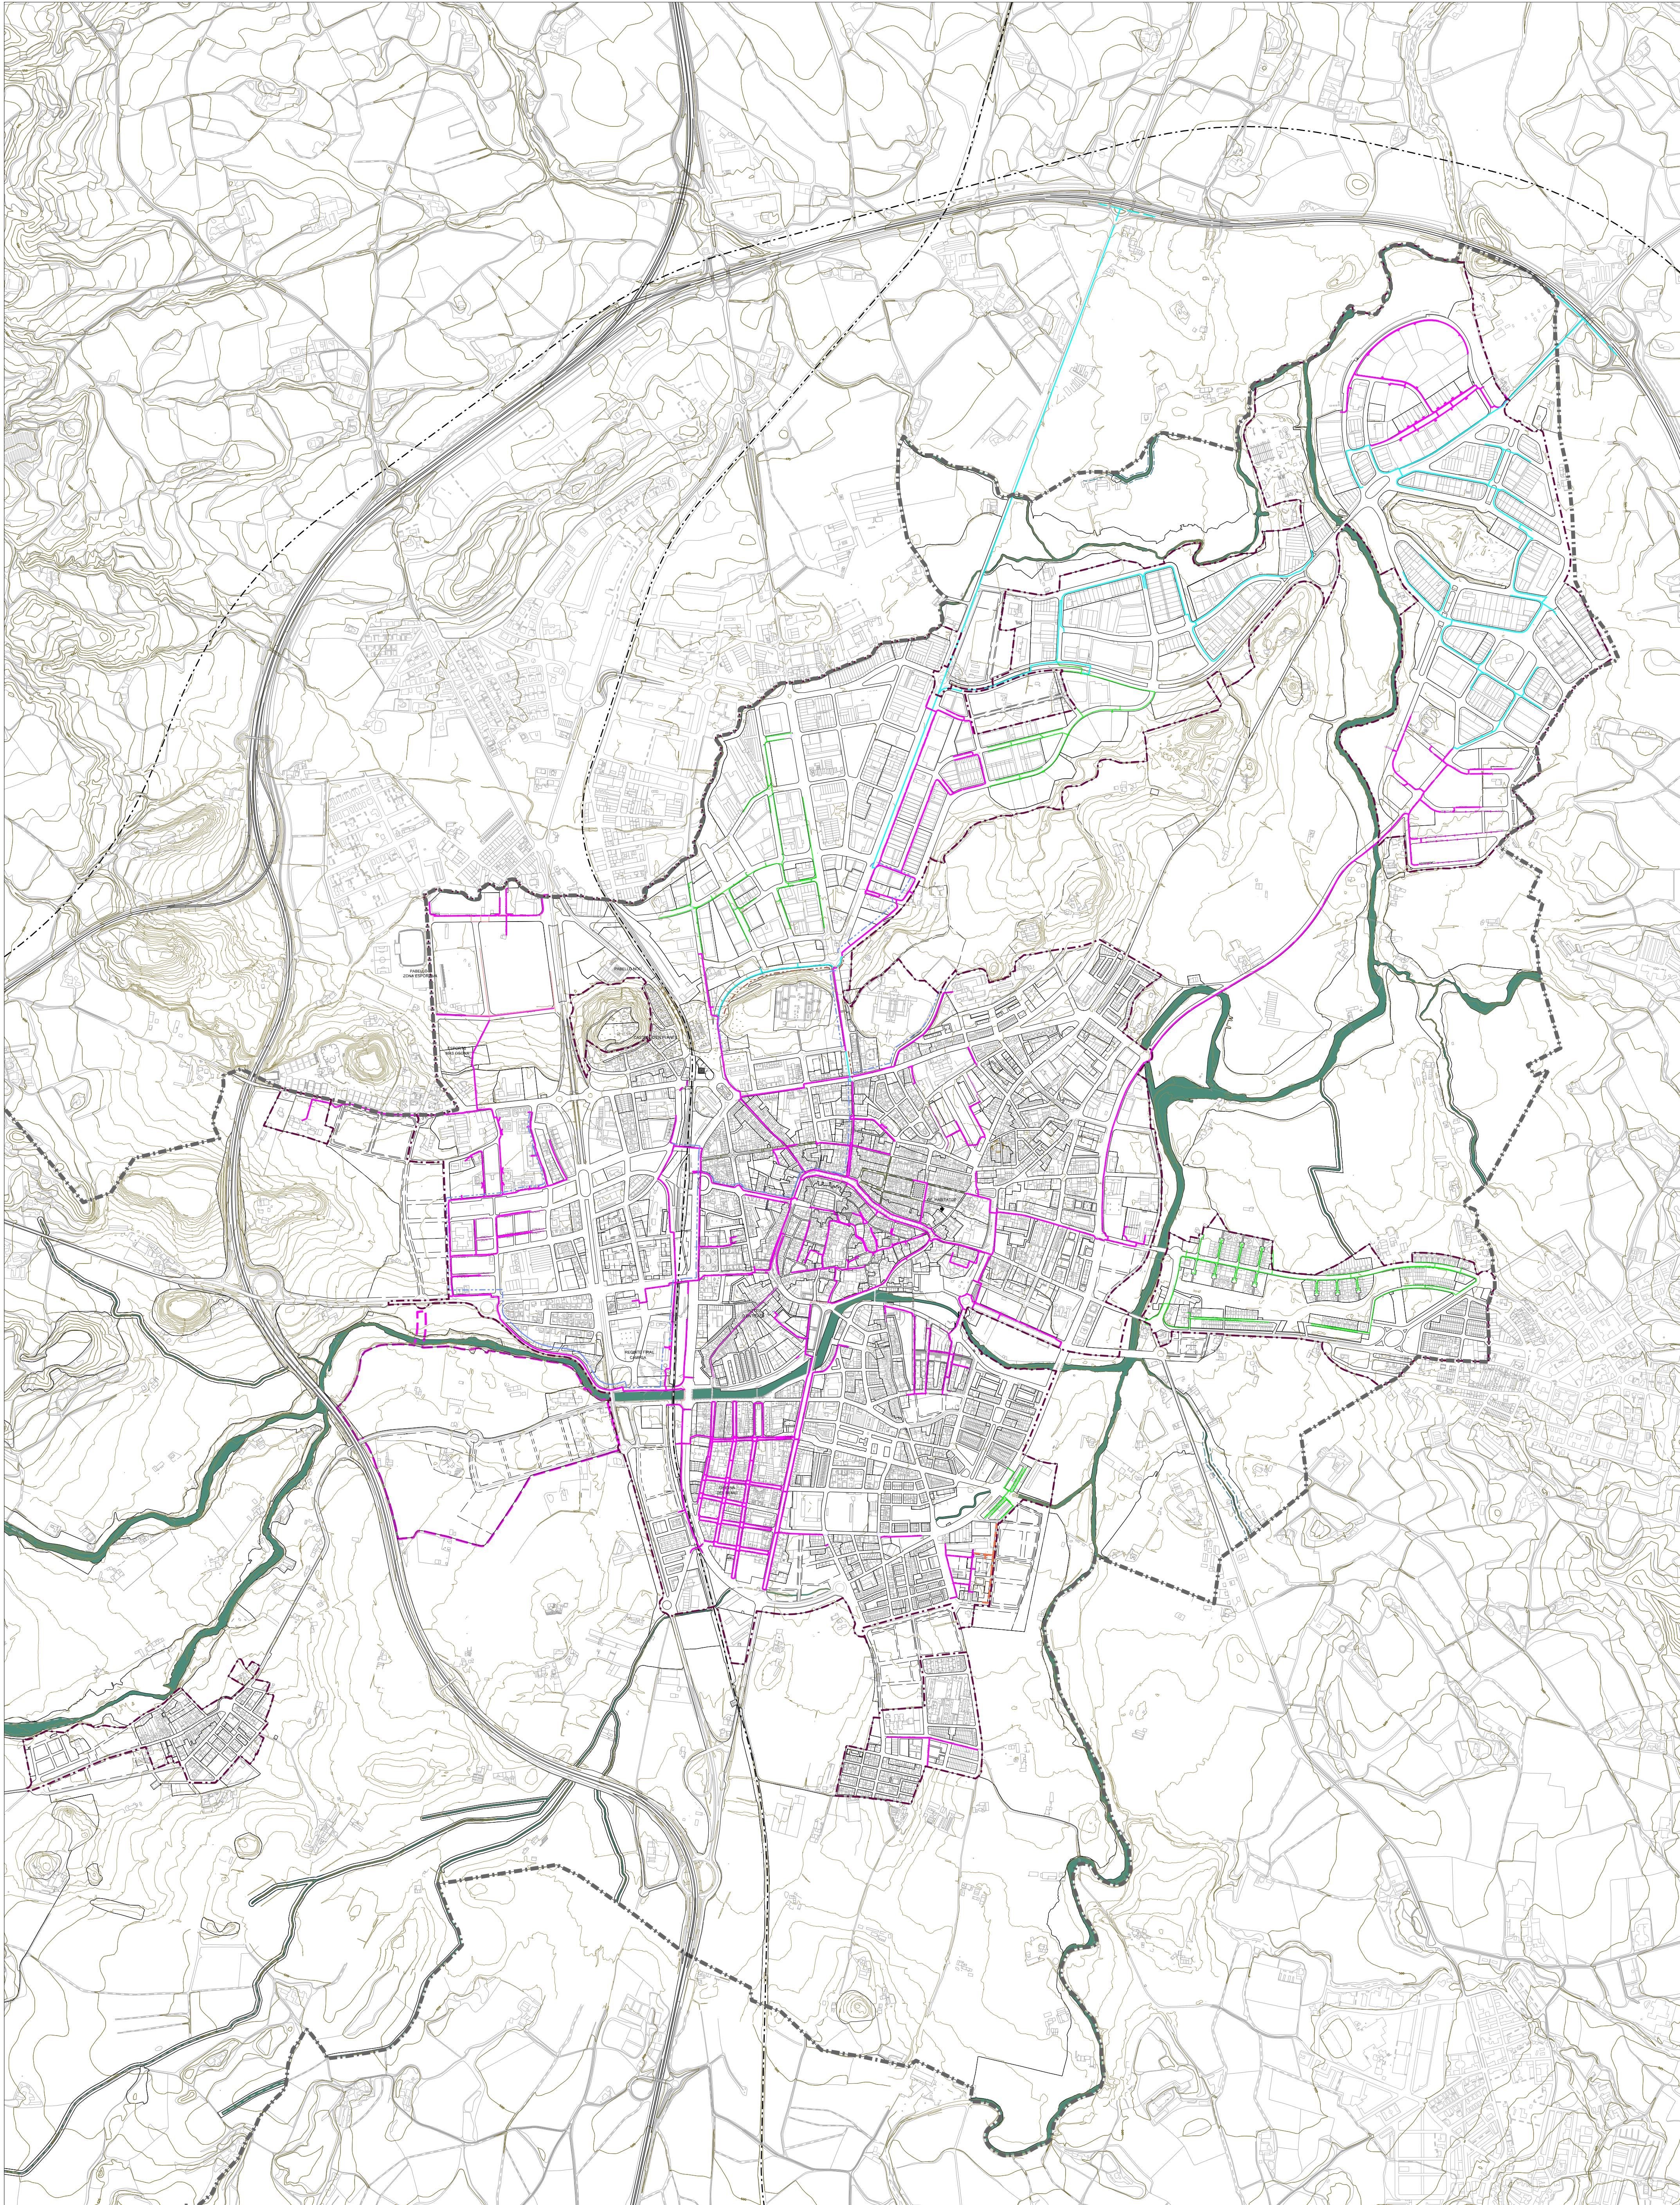

RÈGIM DEL SÒL

- Límit de terme municipal
- Límit de sol·licitat

CANALITZACIONS TELECOMUNICACIONS

- Canalitzacions soterrànies ajuntament
- Canalitzacions soterrànies (per confirmar si hi ha condicions per l'ajuntament)
- Canalitzacions soterrànies CTTI
- Dret de pas cedit a CTTI
- Dret de pas cedit a l'ajuntament
- Passos
- Passos d'enllumenat

--- Límit PDU de les ARE. En aquest àmbit resulta d'aplicació la disposició transitoria primera de les Normes Urbanístiques del POU.



PLA D'ORDENACIÓ URBANÍSTICA MUNICIPAL DE VIC
AJUNTAMENT DE VIC. DEPARTAMENT DE TERRITORI. OFICINA DEL PLA

FULL 0-09.6b XARXA TELECOMUNICACIONS - CANALITZACIONS

TEXT REFÓS
MAIG 2019



0 100 200 300 400 500m
escala A3 1:20.000
escala A1 1:10.000